G:\PROJEKTS\16\N16105\Works\MGRASH-302\A\-\FL001.dwg, FL001_, 01/06/2017 15:17:35

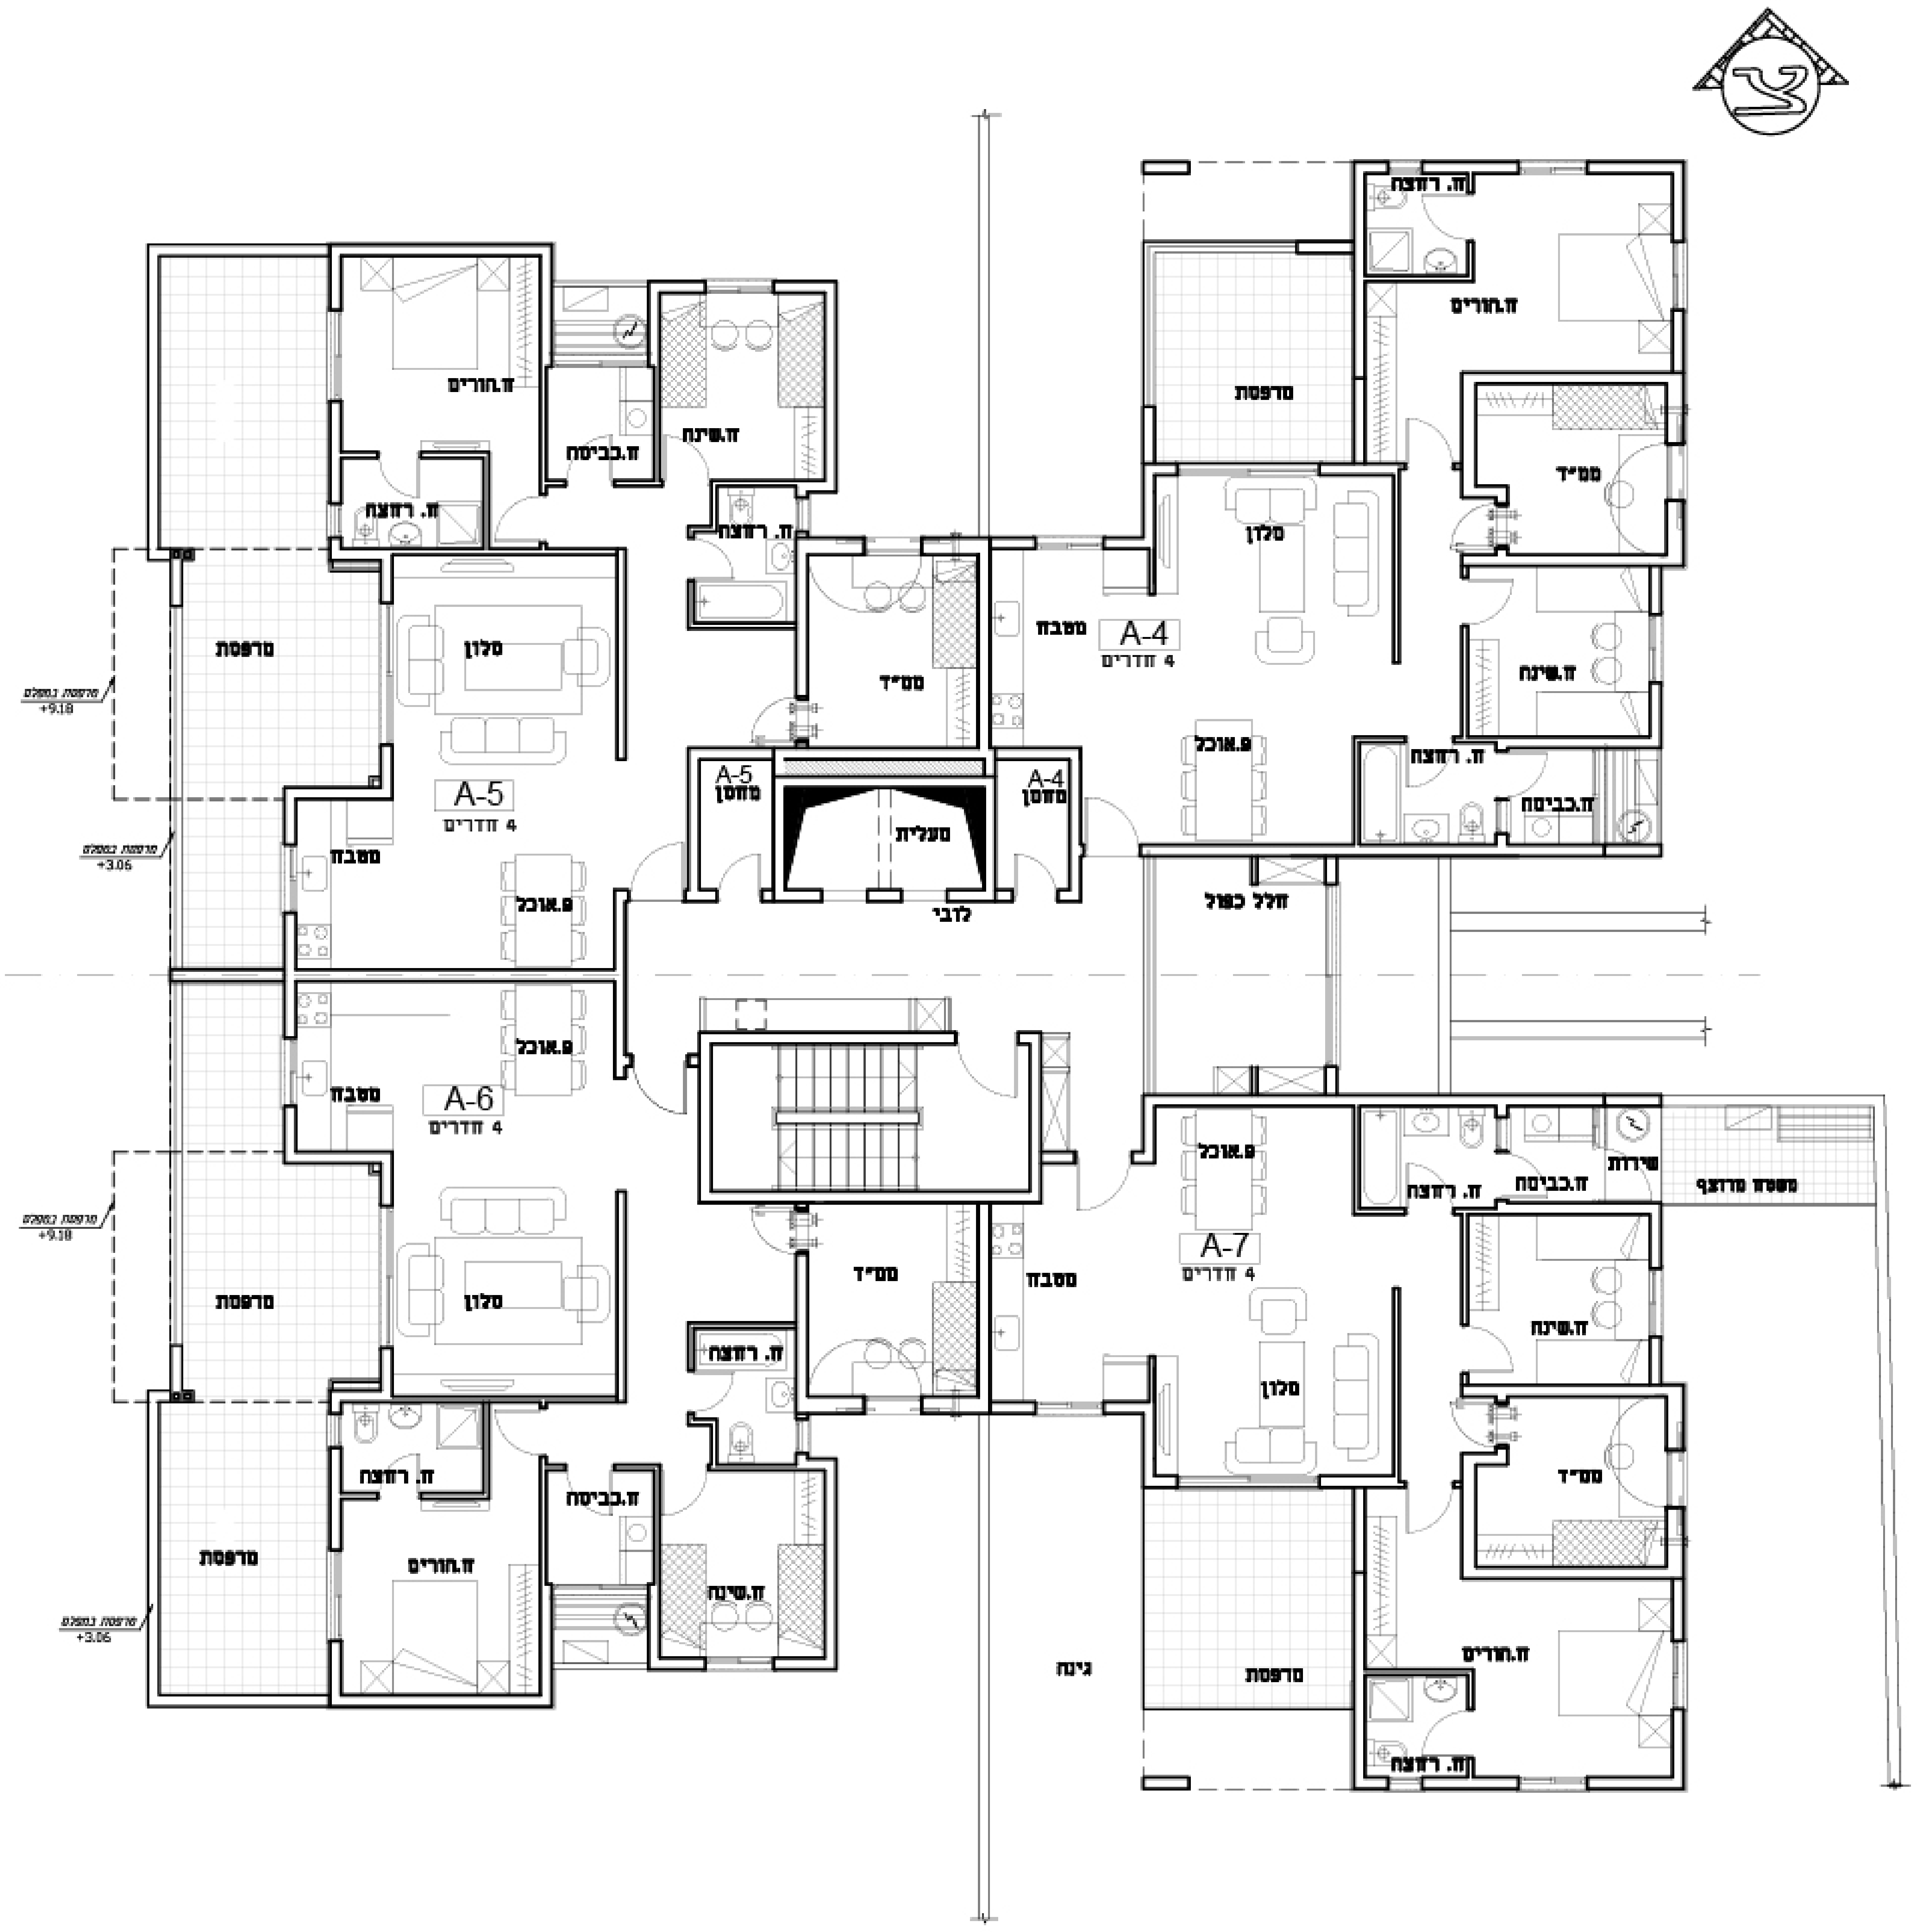
צ
ח.רחצה
ח.הורים
מרפסת
ממ"ד
סלון
מטבח
A-4
4 חדרים
ח.שינה
פ.אוכל
ח. רחצה
ח.כביסה
ח.הורים
ח.כביסה
ח.שינה
ח. רחצה
ח. רחצה
מרפסת
סלון
ממ"ד
מרפסת במפלס
+9.18
A-5
4 חדרים
A-5
מחסן
A-4
מחסן
מעלית
מרפסת במפלס
+3.06
מטבח
פ.אוכל
לובי
חלל כפול
פ.אוכל
מטבח
A-6
4 חדרים
פ.אוכל
ח. רחצה
ח.כביסה
שירות
משטח מרוצף
A-7
4 חדרים
מרפסת במפלס
+9.18
מרפסת
סלון
ממ"ד
מטבח
ח.שינה
ח. רחצה
סלון
ח. רחצה
ח.כביסה
ממ"ד
מרפסת
ח.הורים
ח.שינה
מרפסת במפלס
+3.06
גינה
מרפסת
ח.הורים
ח. רחצה

נזמי שחאדה
אדריכל-מתכנן ערים
04-6569210 עין מאהל 17902
E-MAIL: NAZMIS@NETVISION.NET.IL

נוף לעמק
מגורים בסטנדרט אחר

תאופיק דראושה בע"מ
חברה יזמית לבניה וביצוע
נצרת 3042/20 ת.ד. 50607 מיקוד: 16164
טל: 04-6552283, 04-6571132 פקס: 04-6575958