



**תאופיק דראושה**  
חברה יזמית לבניה וביצוע

נצרת 3042/20 טלפון: 04-6571132  
www.tdarawshe.com




**נוף לעמק**

מגורים בסטנדרט אחר

**דירת גן - 5 חדרים**

מגרש	קומנה	דירה
221	-2	1

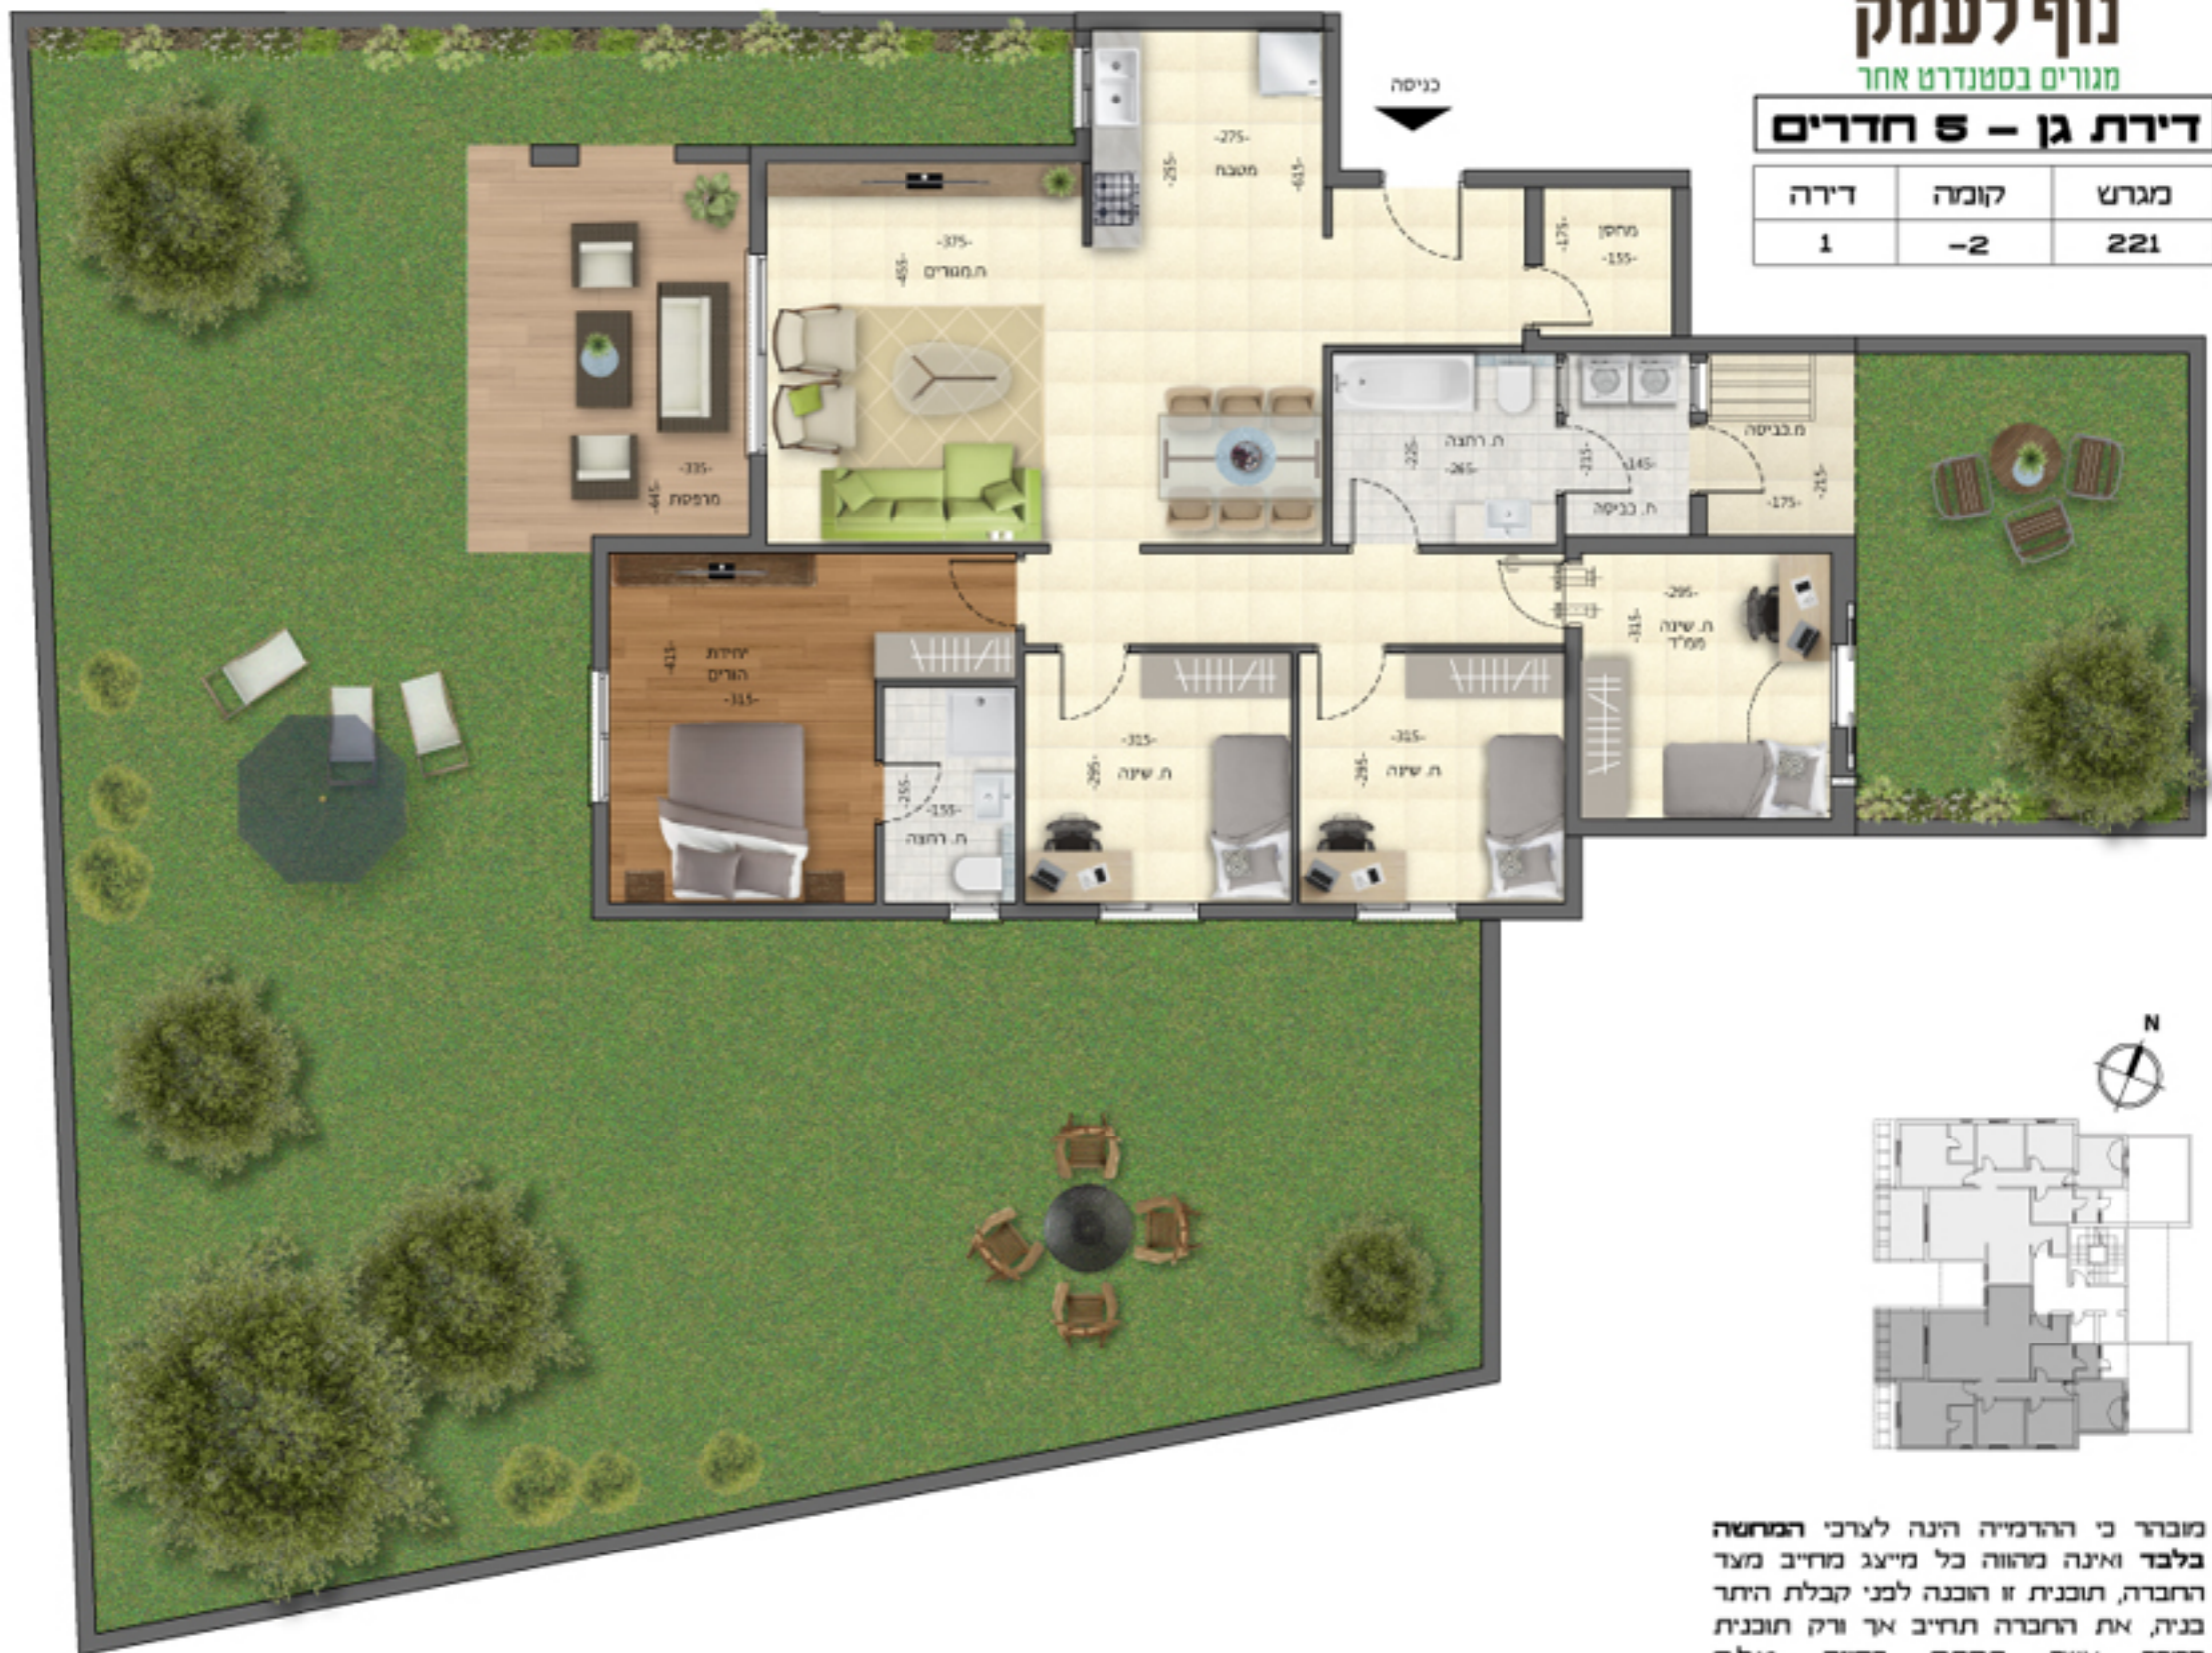

מוכר כי ההדמיה הינה לצרכי המחשה בלבד ואינה מהווה כל מייצג מחייב מעד החברה, תוכנית זו הוכנה לכני קבלת היזר בניה, את החברה תחייב אך ורק תוכנית המכר אשר תחתם ברוזה. גגלח.