




דירת 4 חדרים

מגרש	קומה	דירה
220-24	+1	8

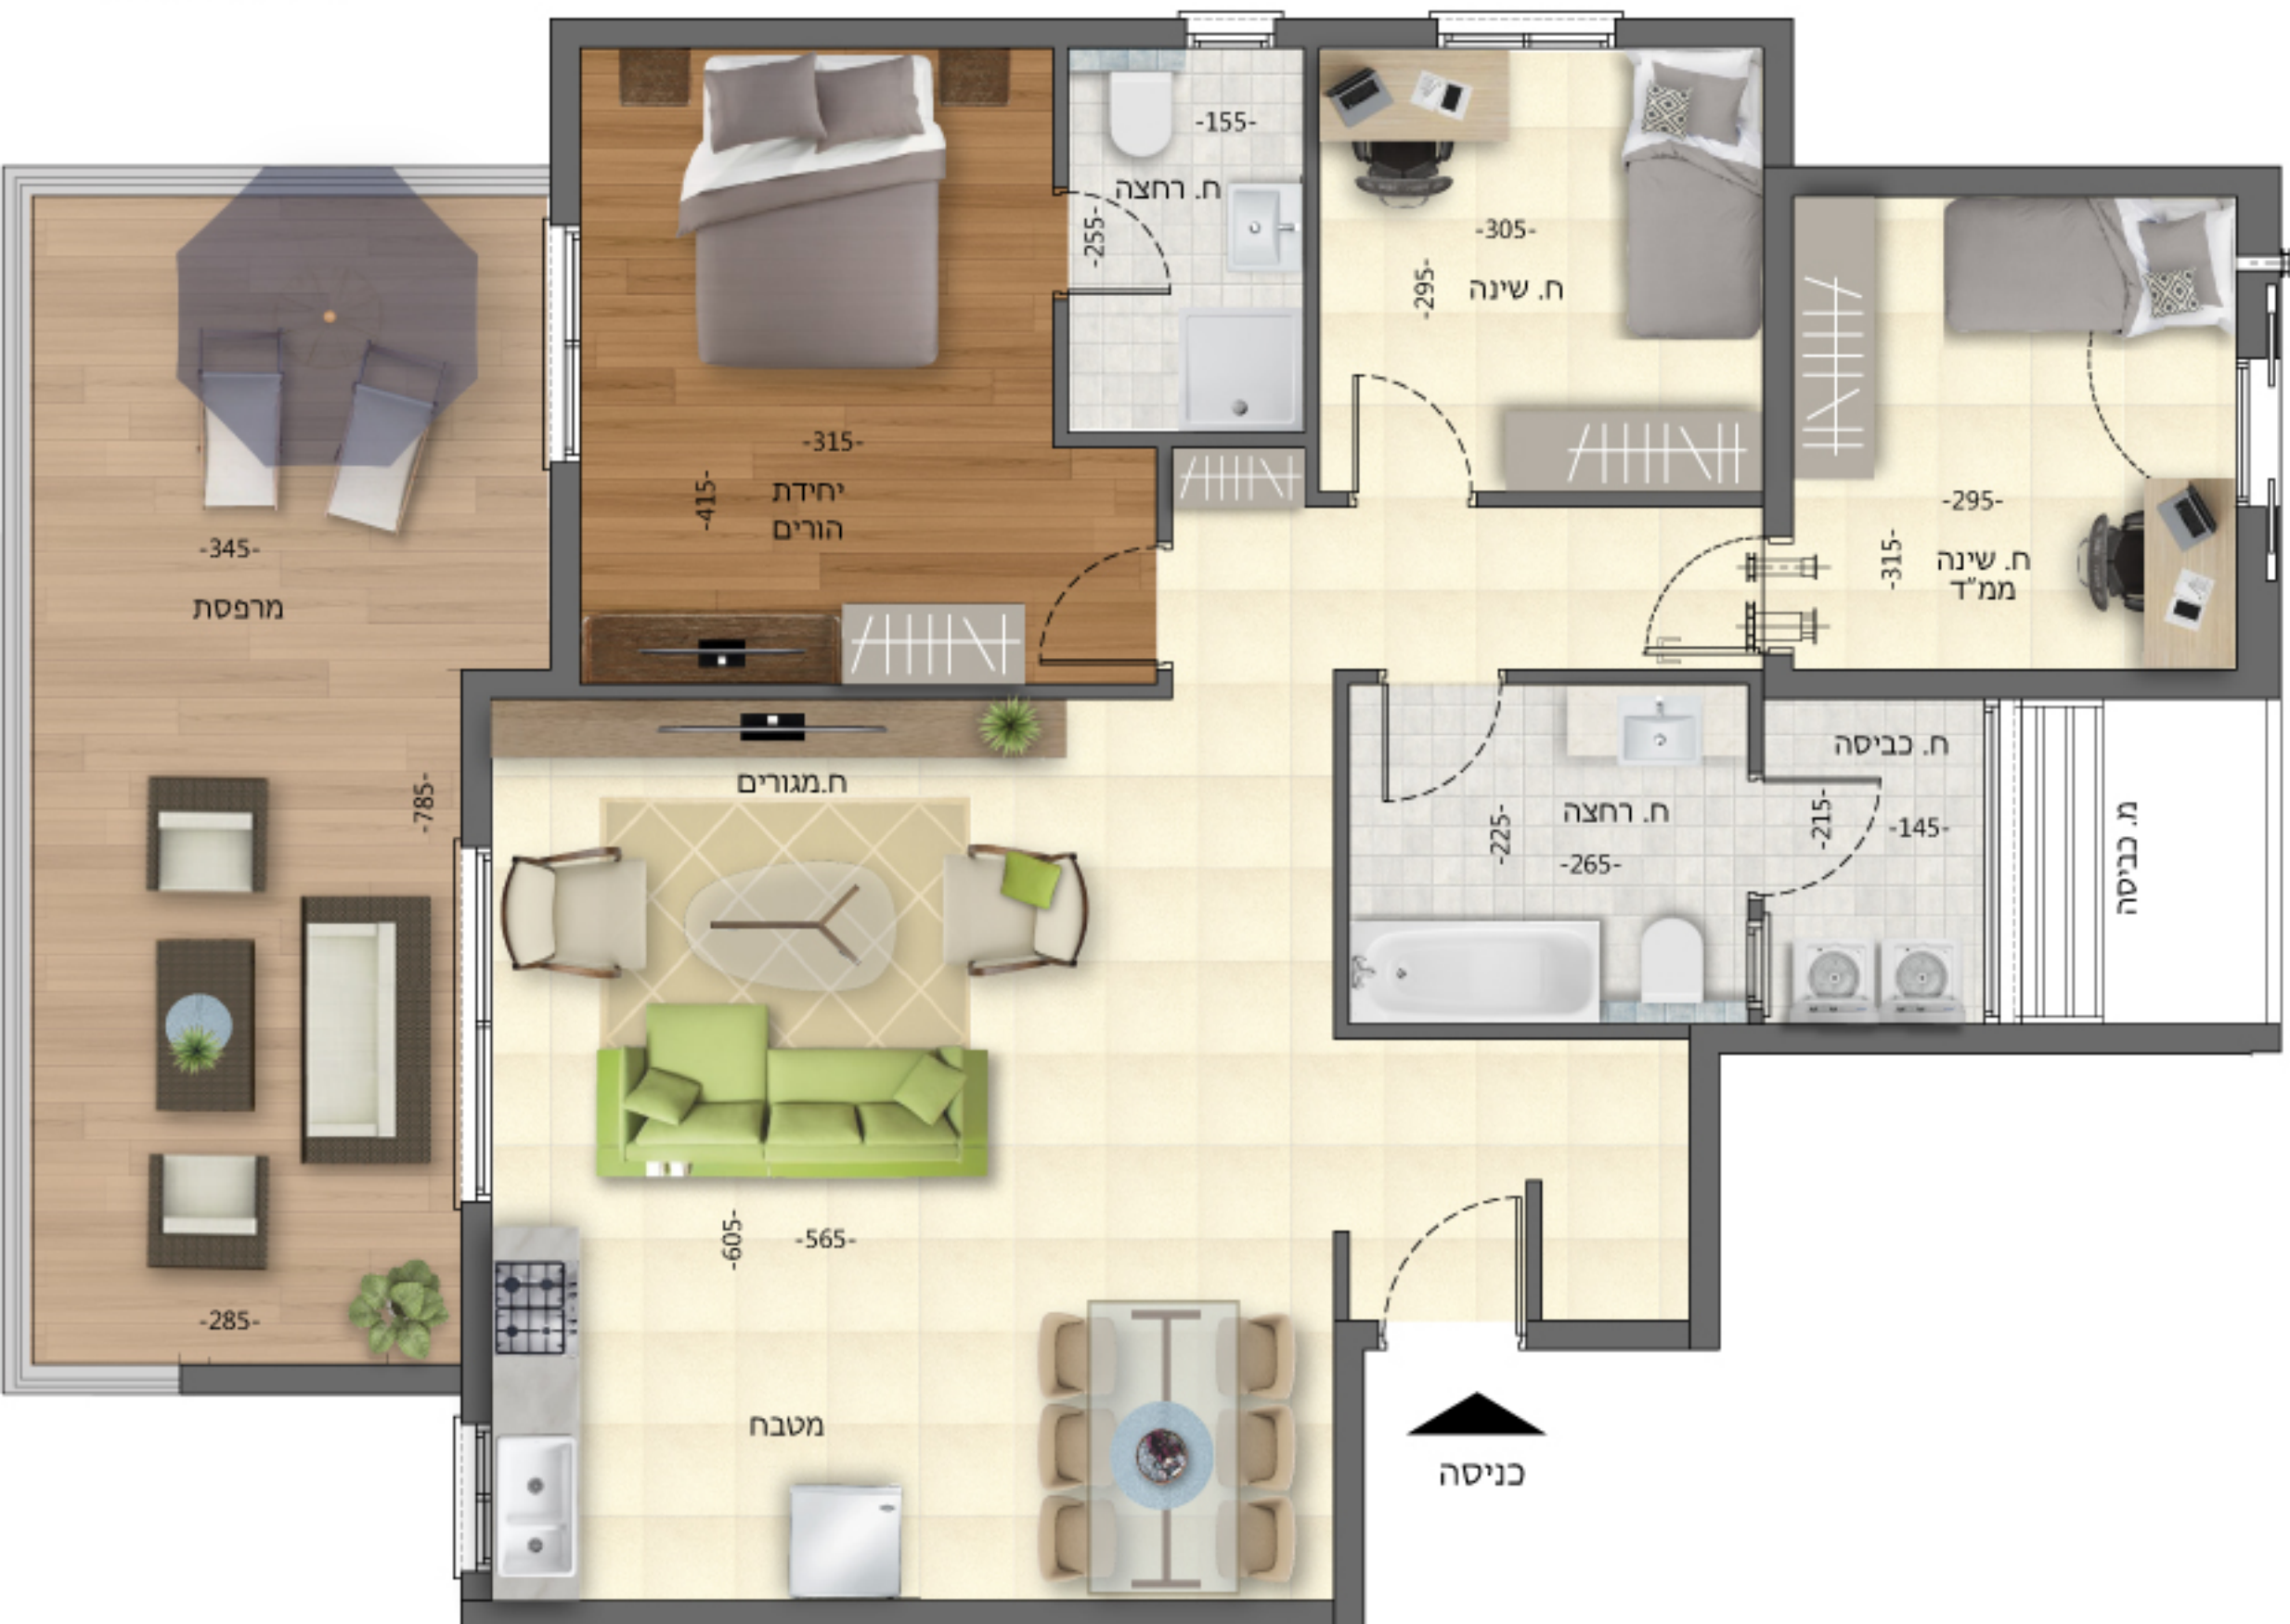

מובהר כי ההדמייה הינה לערכי המחשה בלבד ואינה מהווה כל מייצג מחייב מצד החברה, תוכנית זו הוכנה לפני קבלת היתר בניה, את החברה תחייב אך ורק תוכנית המכר אשר תחתם בחוזה. גולח