


מגרש-221
תכנית קומה קרקע

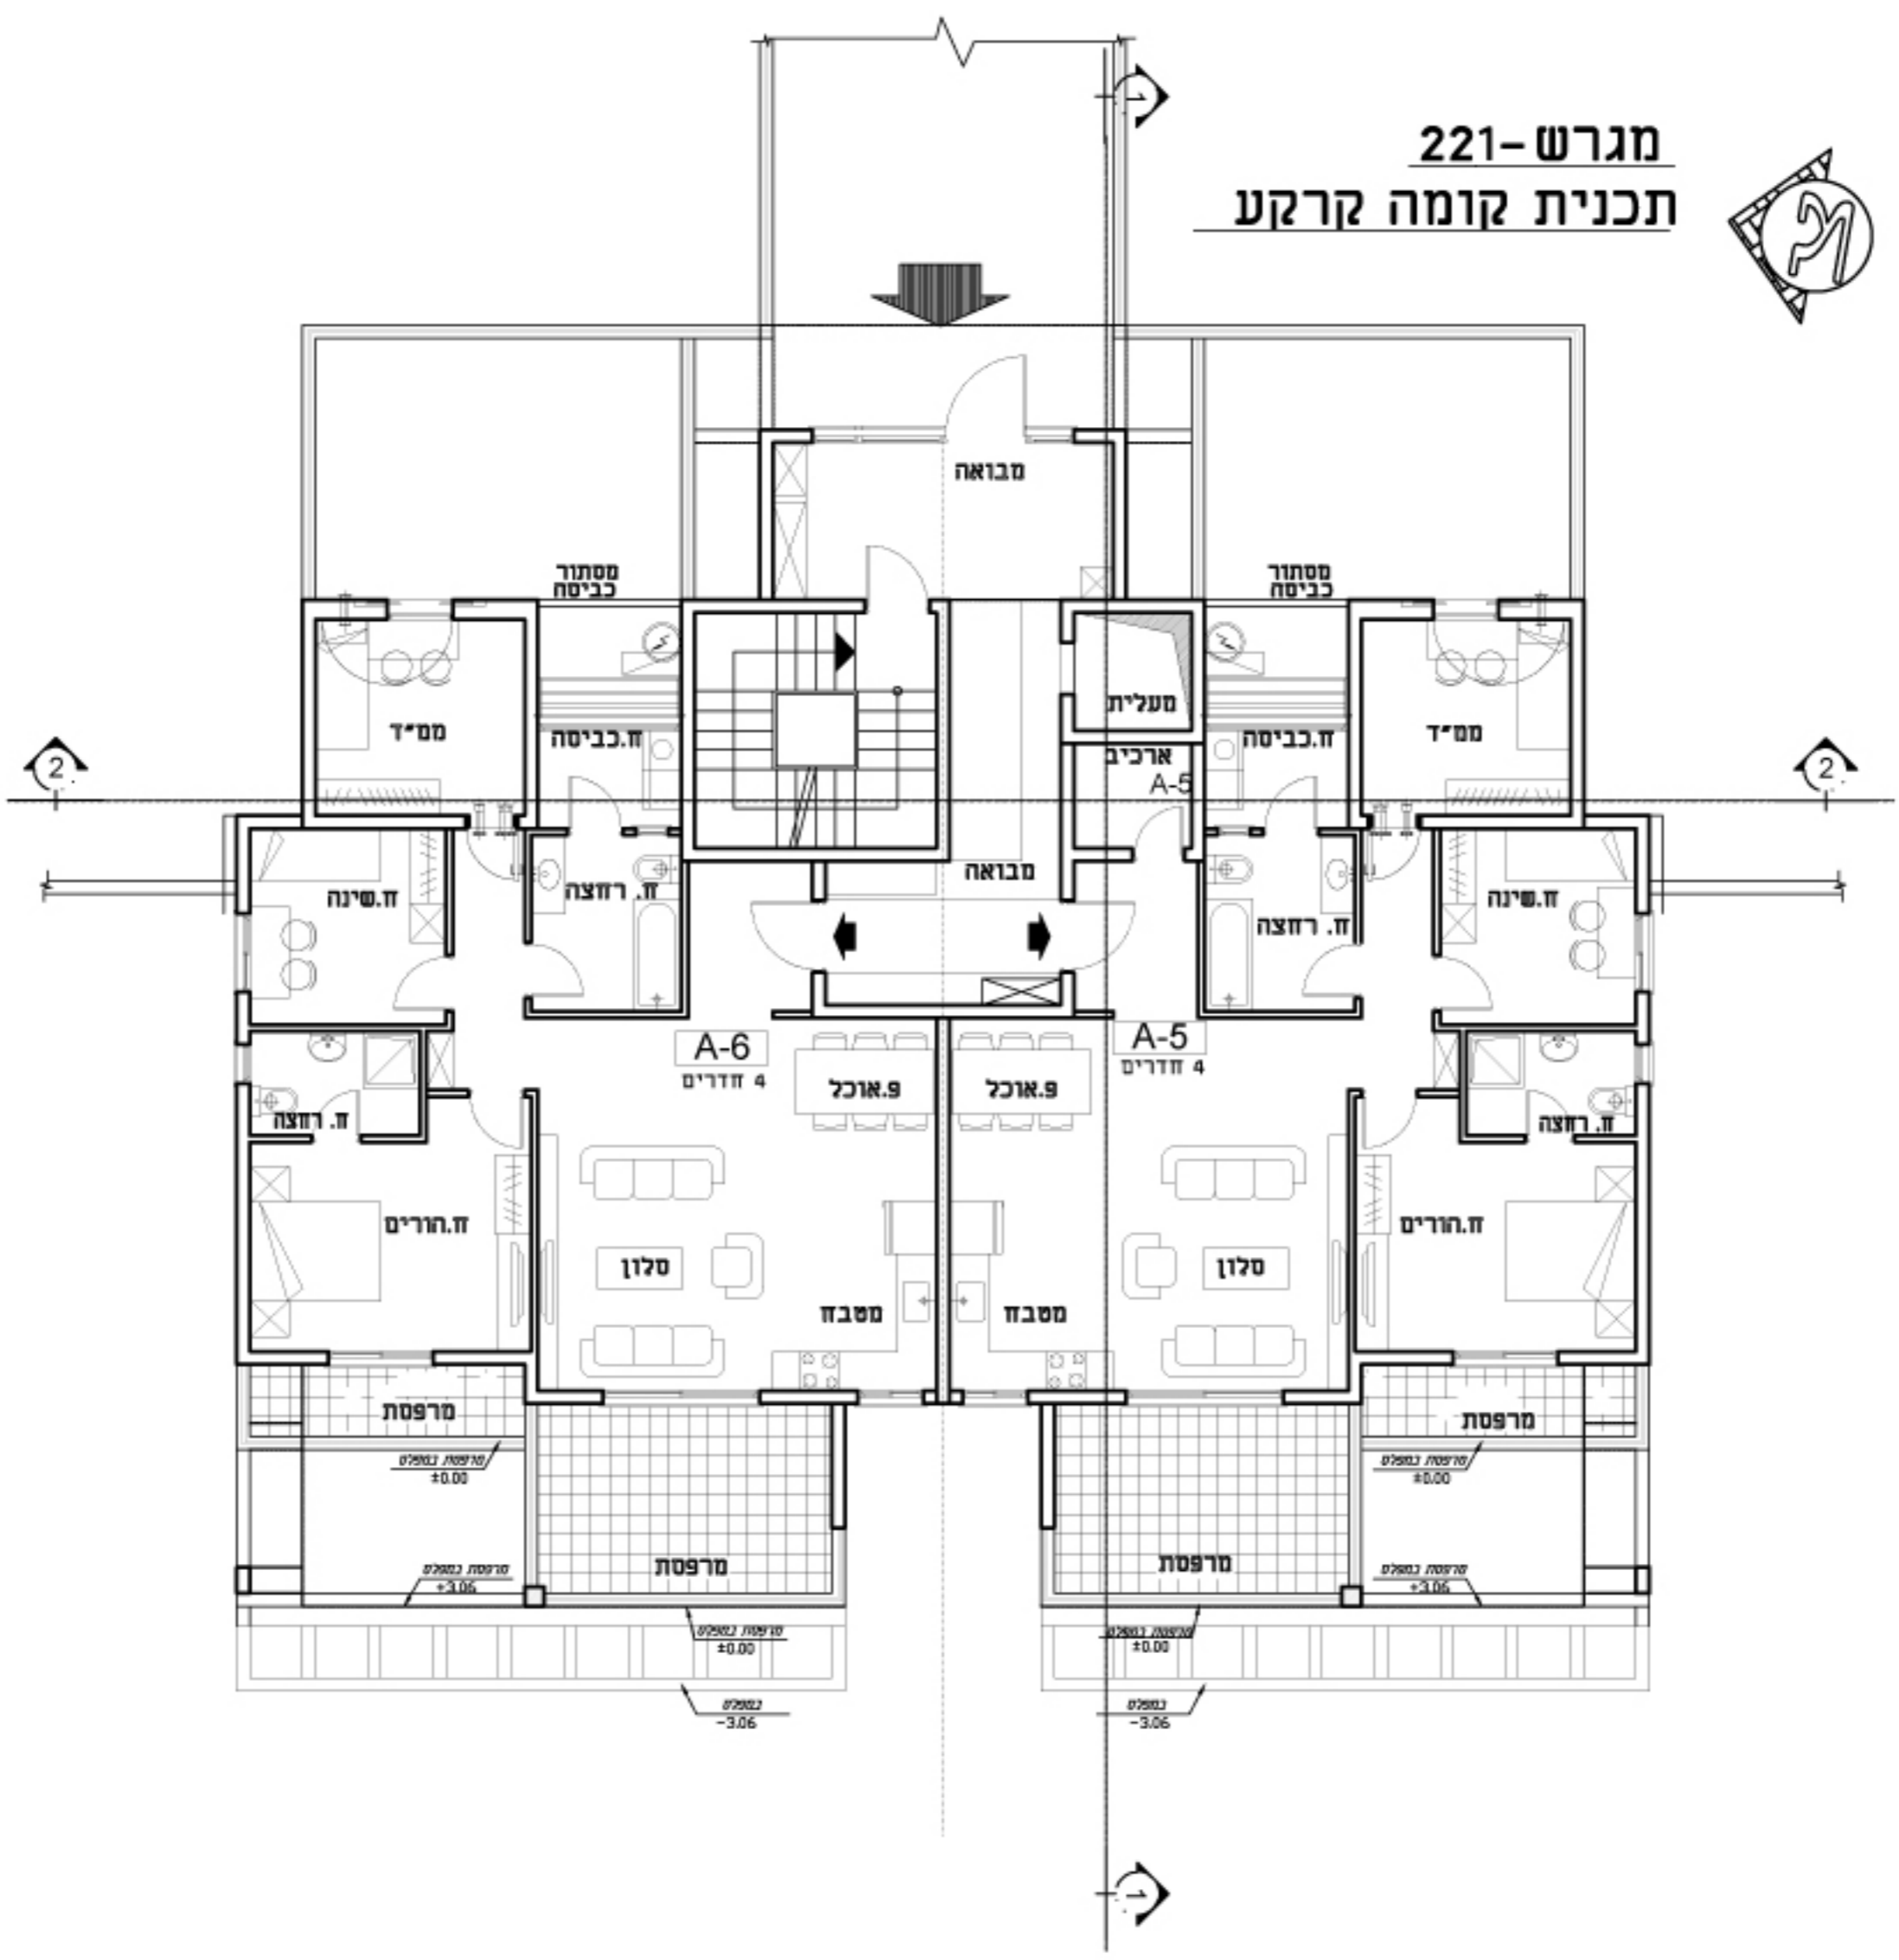

נזמי שזאדה
אדריכל-מתכנן ערים
04-6569210 עין מאהל
E-MAIL: NAZMIS@NETVISION.NET.IL



תאופיק דראושה
חברה יזמית לבניה וביצוע מ
צדדת 3042/20 ת.ד. 50607 סיבוקד: 16164
טל: 04-6552283, 04-6571322, פקס: 04-6575958