


מגרש - 221
 - תכנית קומה 1 -

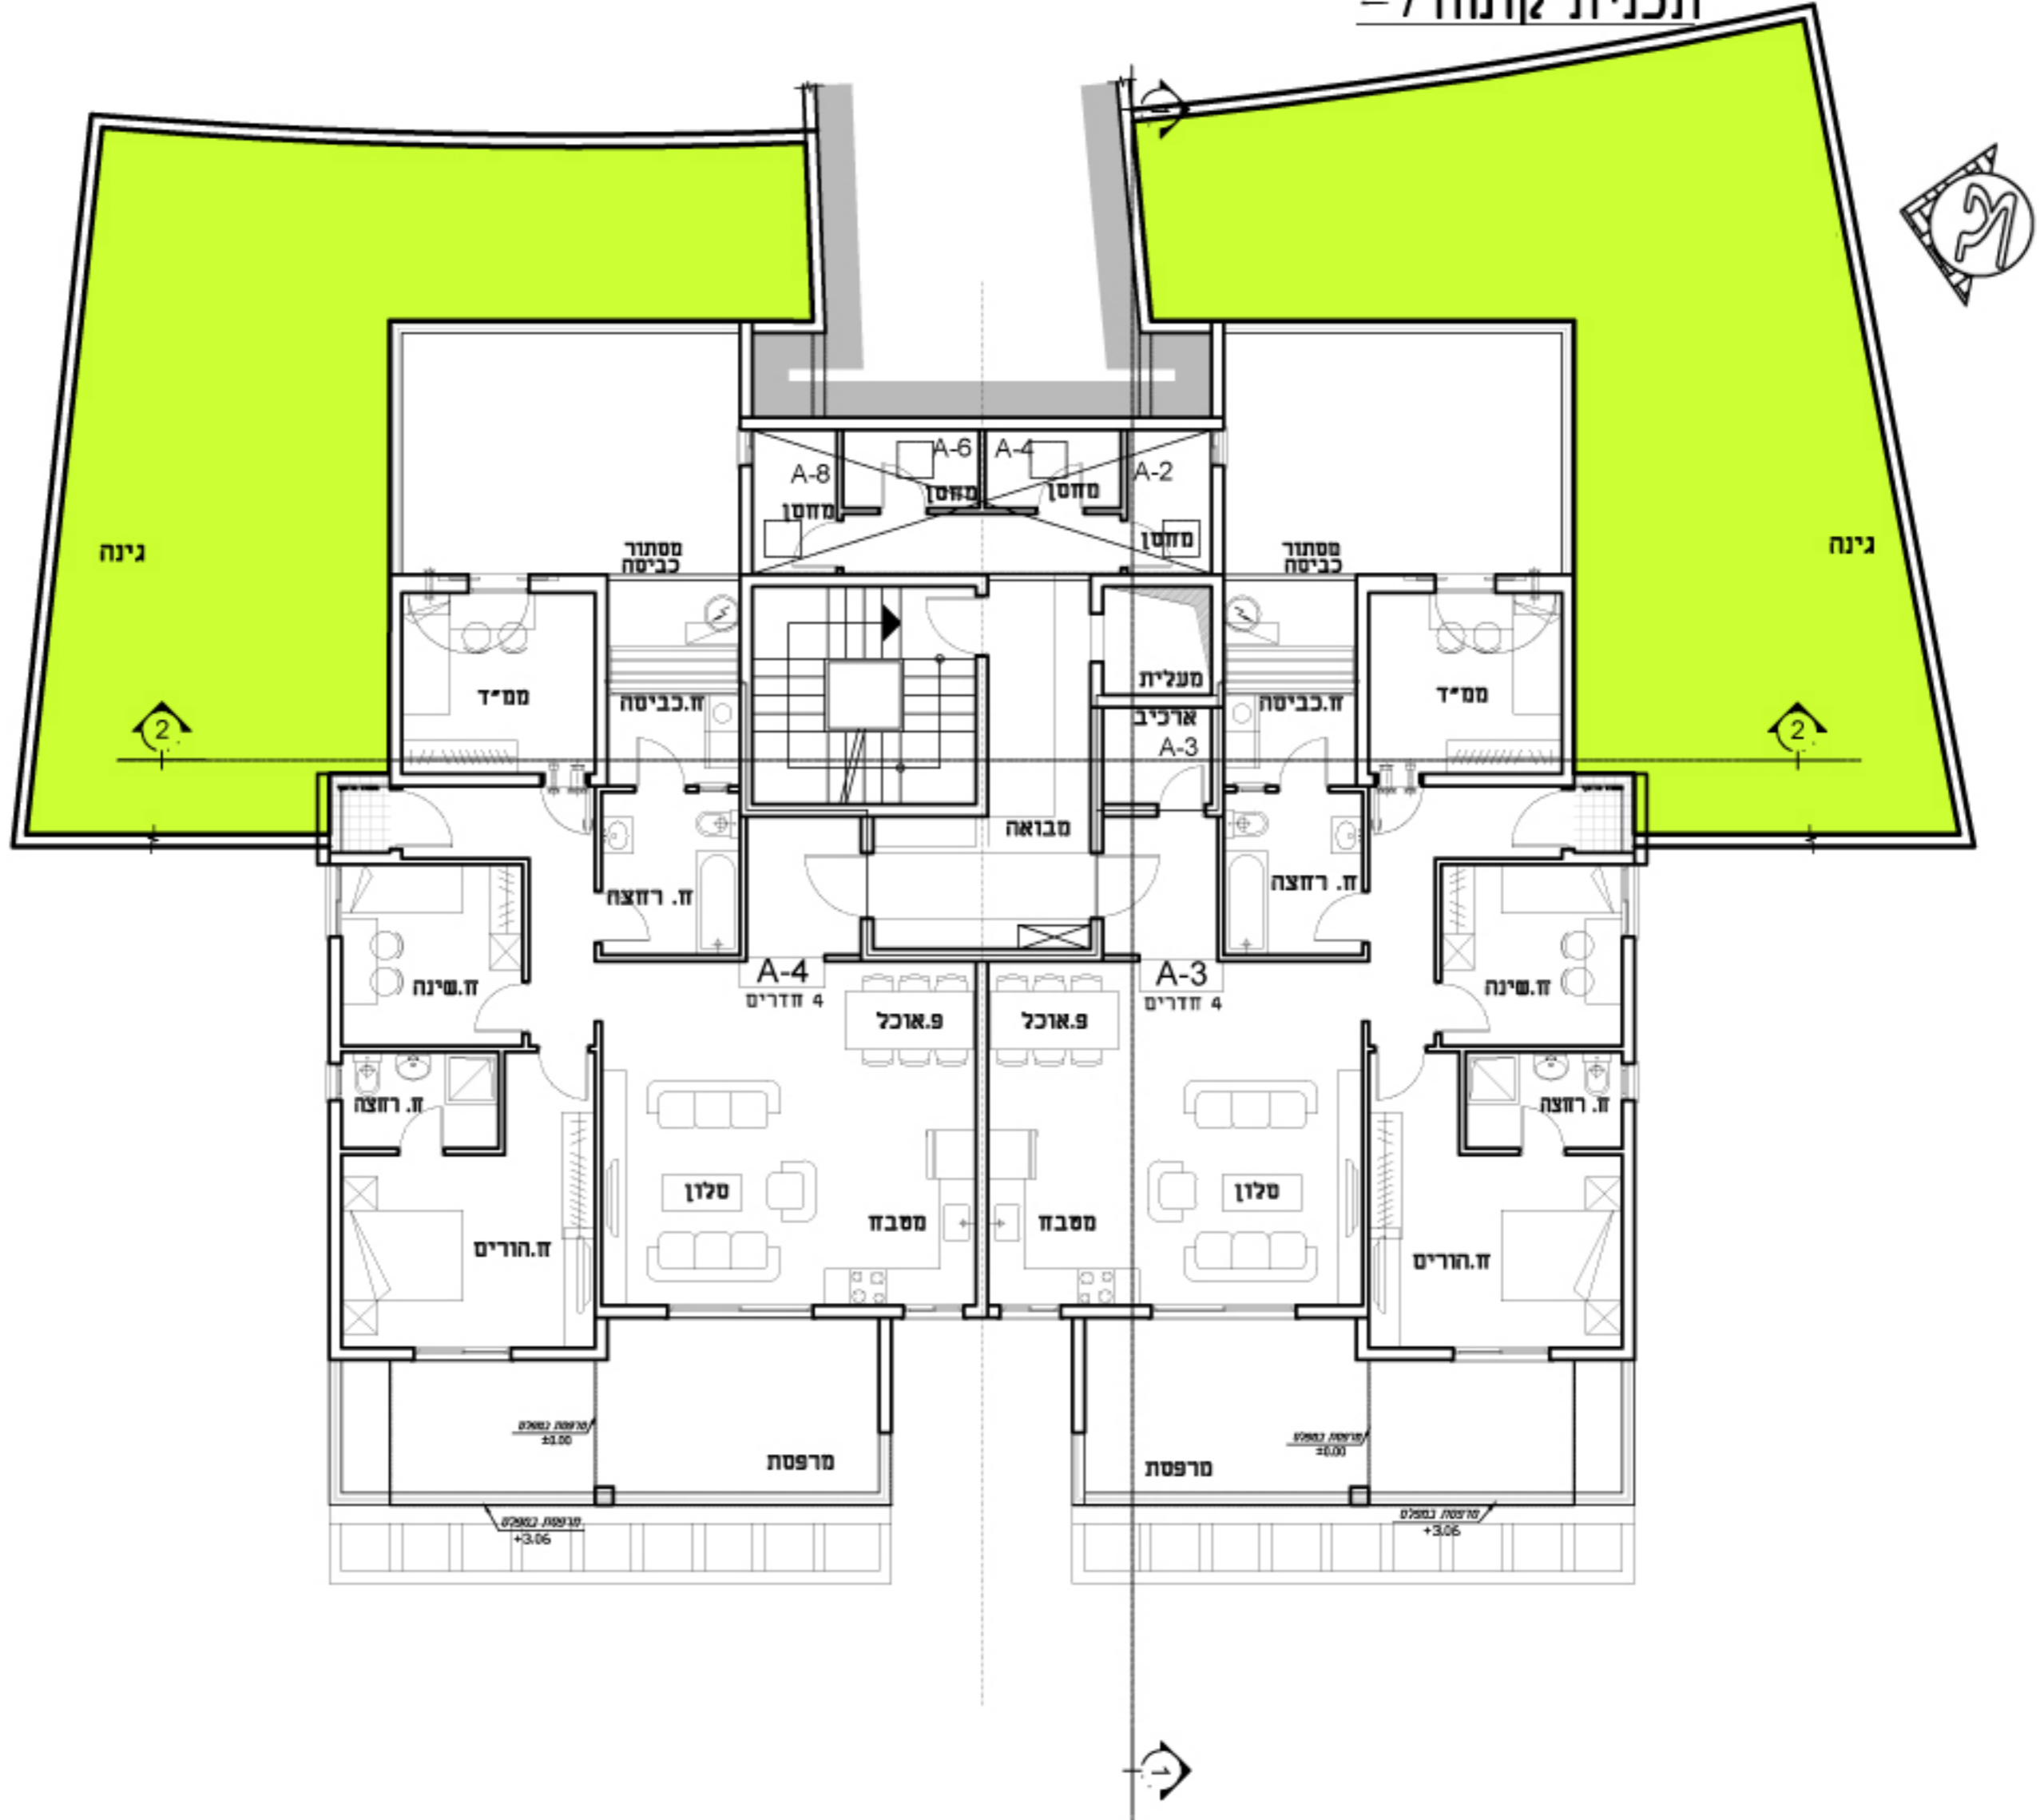

נזמי שזאדה
 אדריכל-מתכנן ערים
 17902 עין מאהל 04-6569210
 E-MAIL: NAZMIS@NETVISION.NET.IL

נוף לעמק
 מגורים בסטנדרט אחר

תאופיק דראושה
 חברה יזמית לבניה וביצוע ע"ב
 נצרך 3042/20 ת.ד. 50607 מיקוד: 16164
 טל: 04-6552283, 04-6571132, פקס: 04-6575958