


מגרש - 222
תכנית קומה קרקע

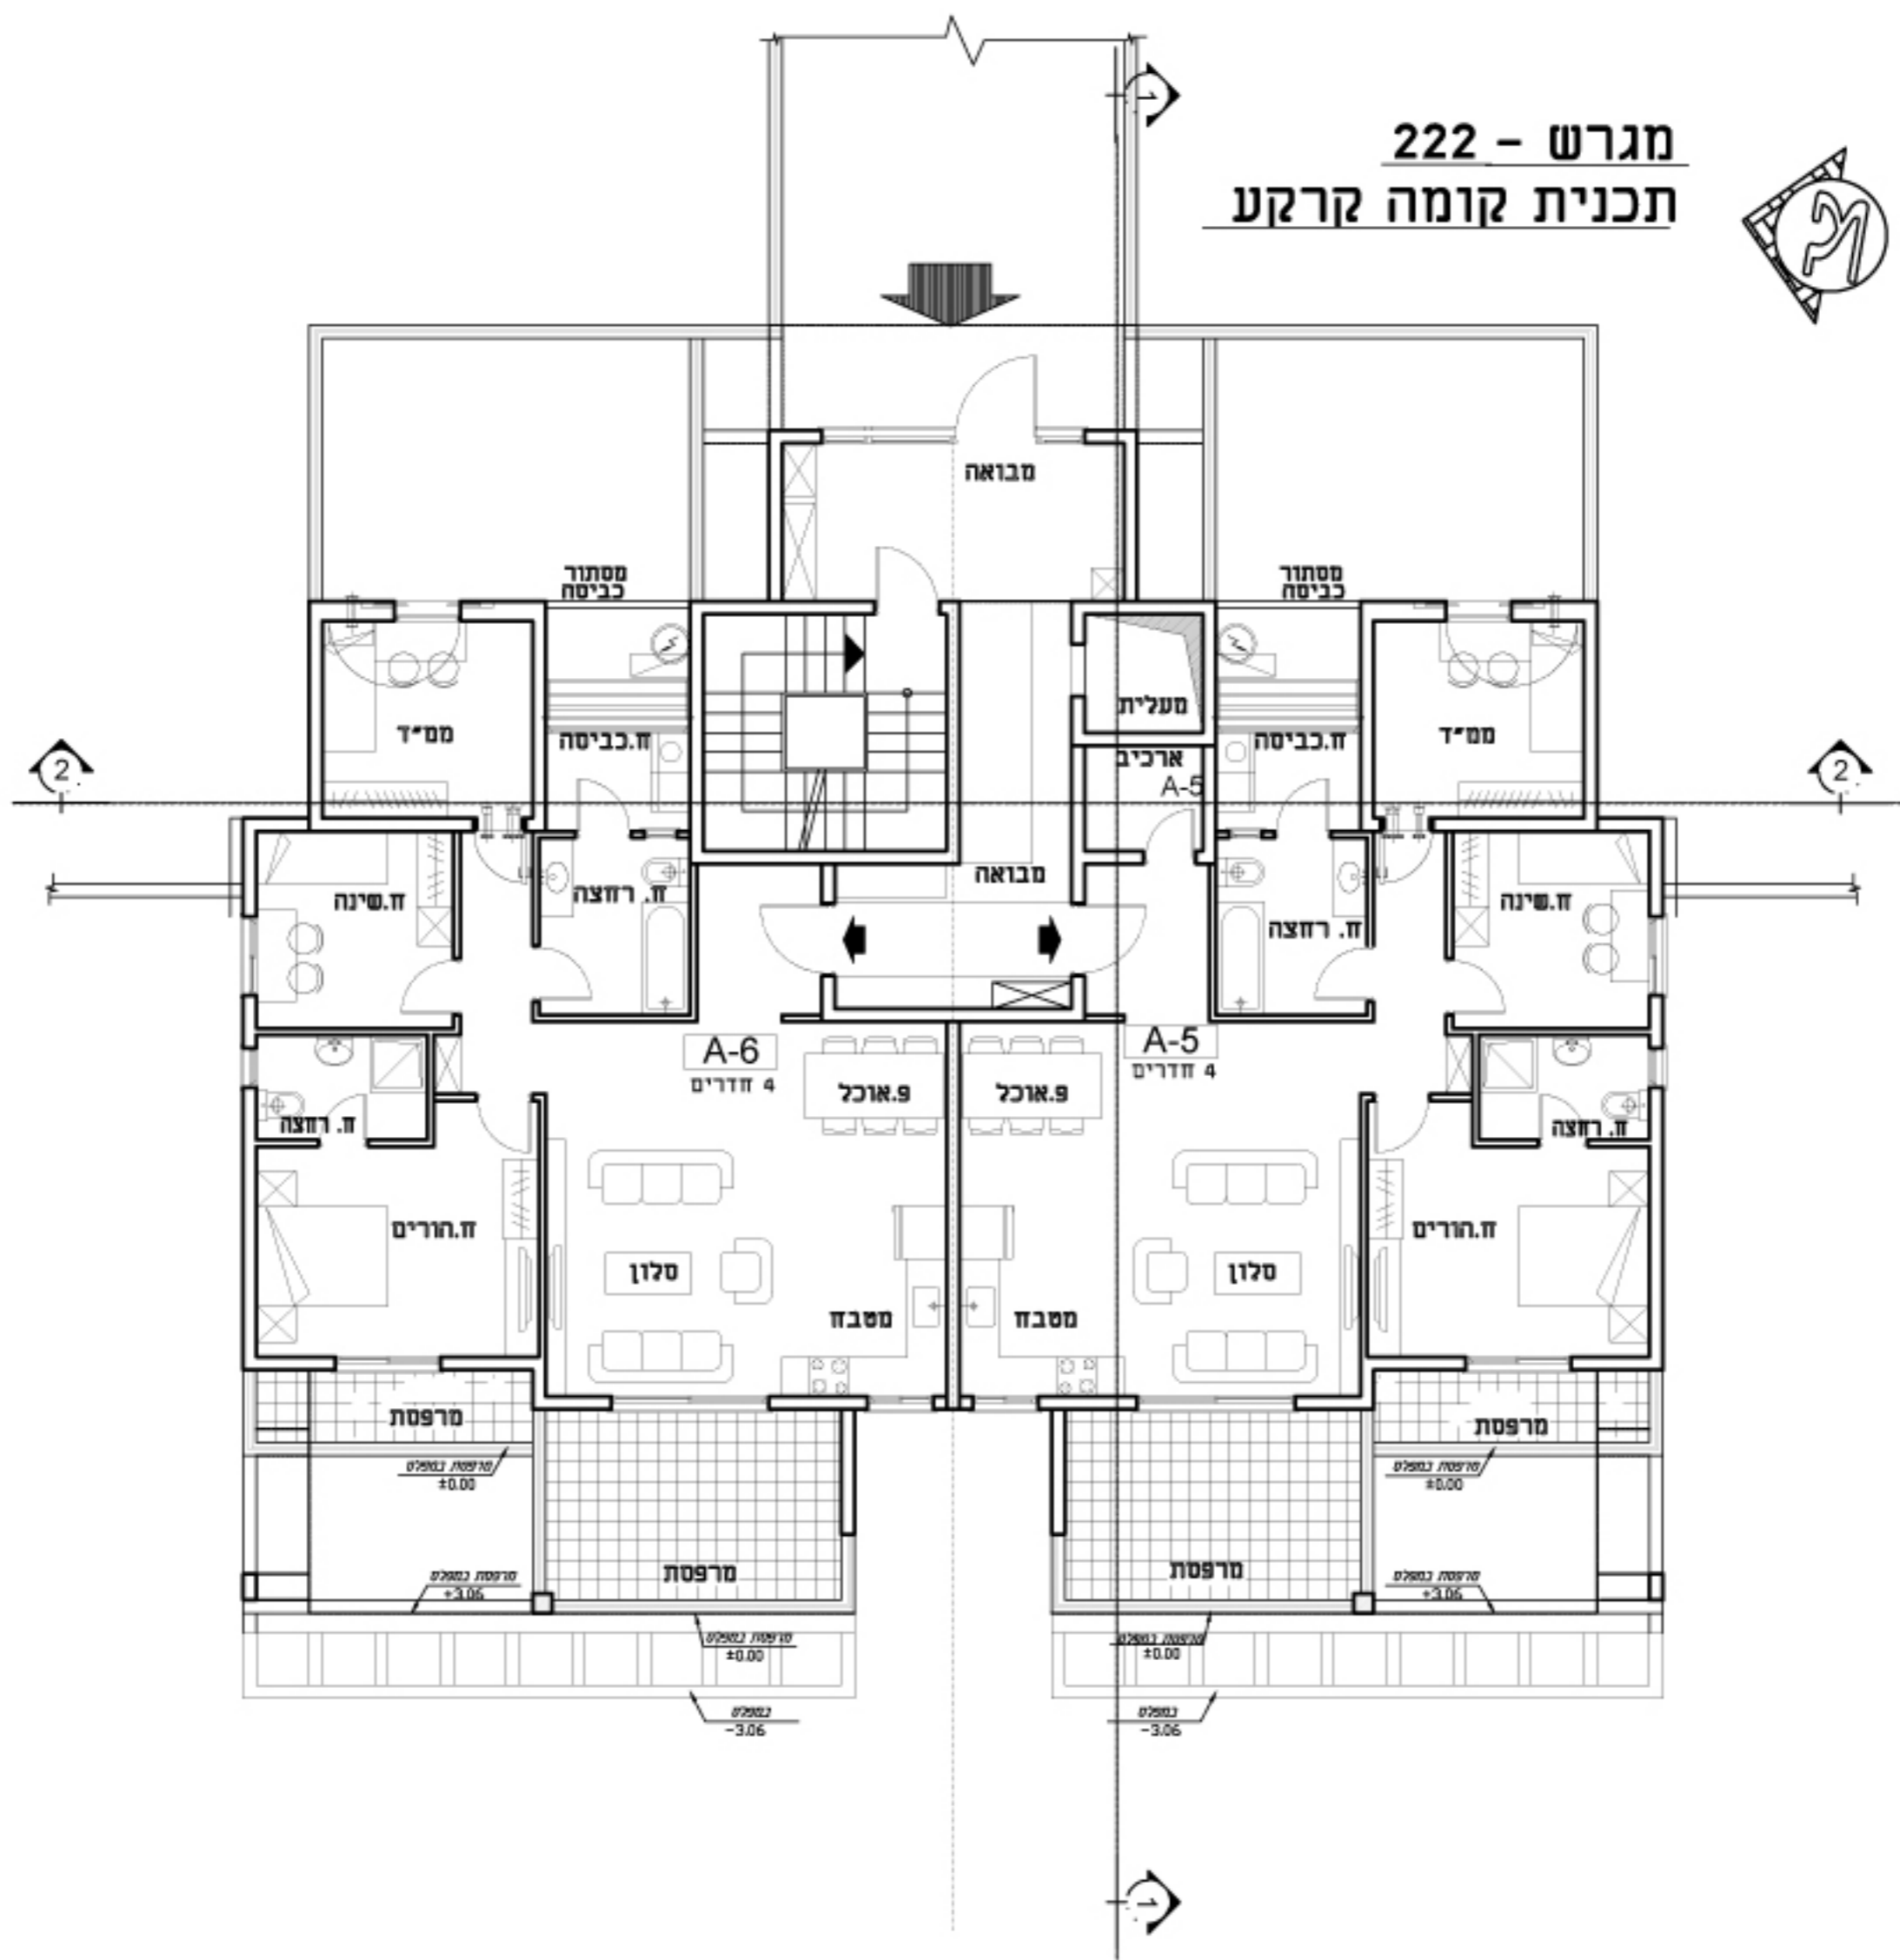

נזמי שזאדה
אדריכל-מתכנן ערים
17902 עין מאהל 04-6569210
E-MAIL: NAZMIS@NETVISION.NET.IL



תאופיק דראושה
חברה יזמית לבניה וביצוע מ
צדדת 3042/20 ת.ד. 50607 סיבוקד: 16164
טל. 04-6552283, 04-6571932, פקס: 04-6575958