


מגרש - 220-224
תכנית קומה א - א

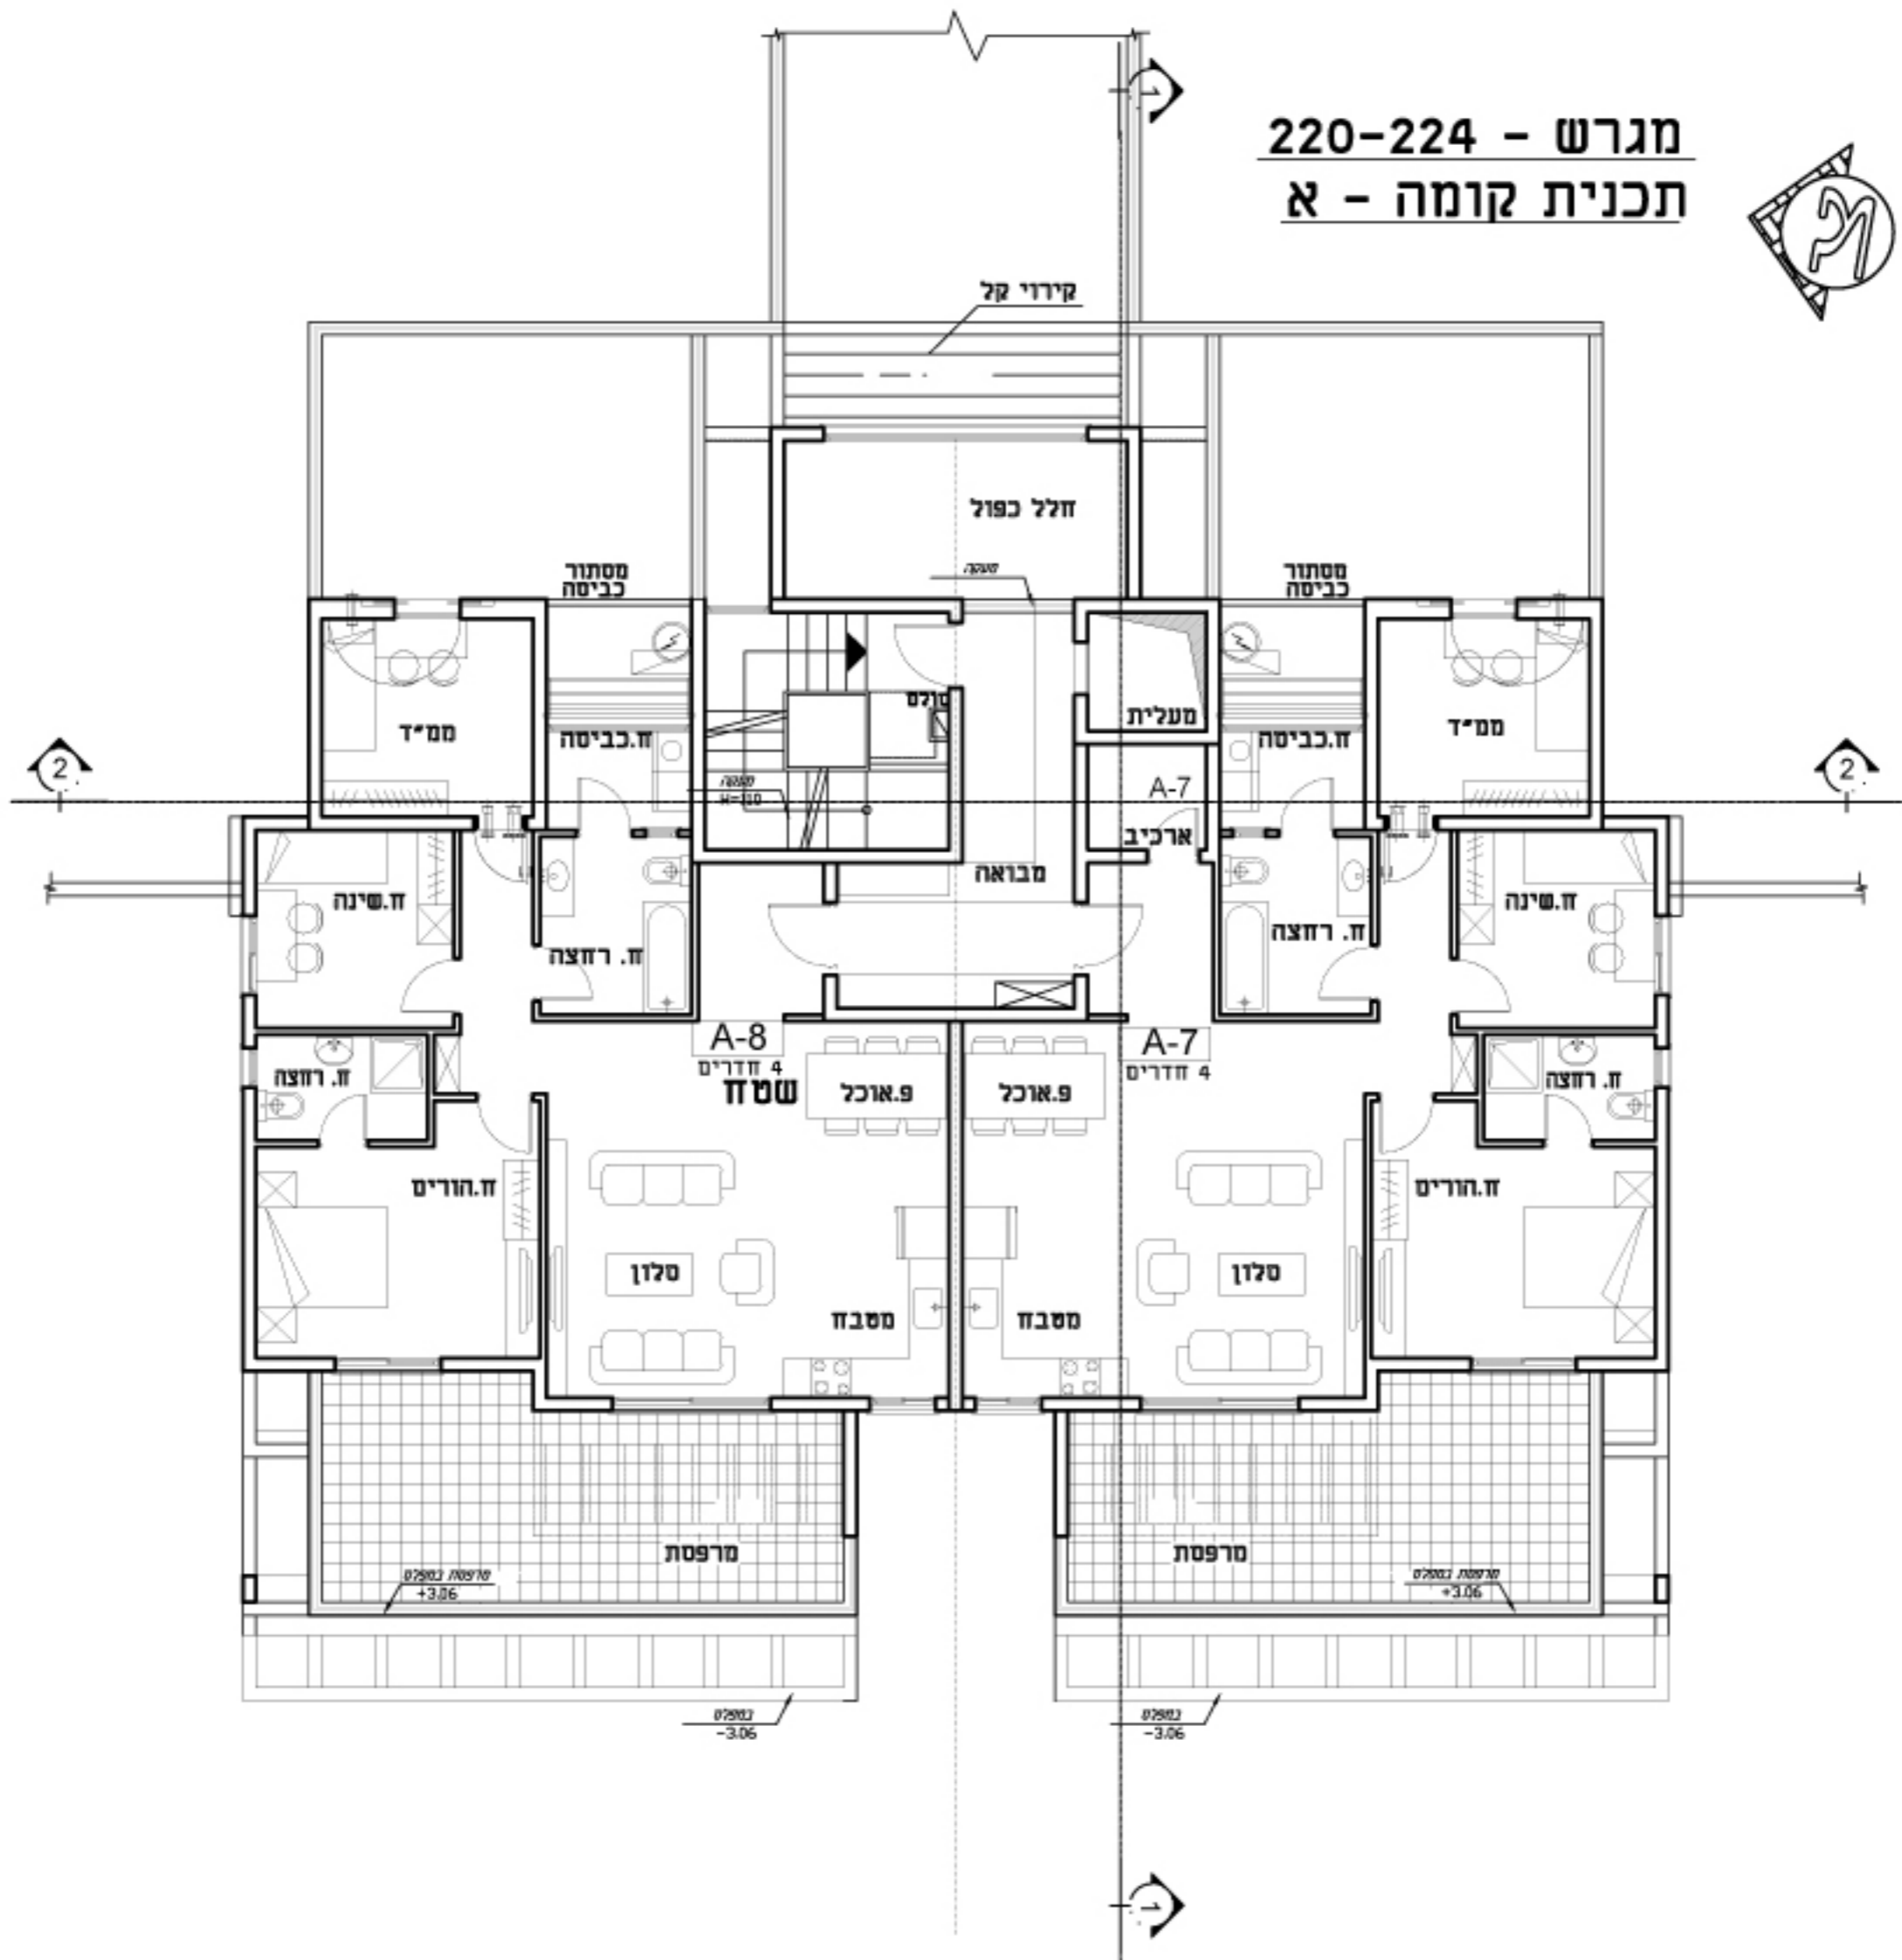

נזמי שחאדה
אדריכל-מתכנן ערים
04-6569210 עין מאהל
E-MAIL: NAZMIS@NETVISION.NET.IL



תאופיק דראושה
חברה יזמית לבניה וביצוע ע

נצרת 3042/20 ת.ד. 50607 סיקוד: 16164
טל: 04-6552283, 04-657132, פקס: 04-6575958