


08/08/2017 13:50:27 FL-D-1, 08/08/2017 13:50:27

מגרש - 223 תכנית קומה -1

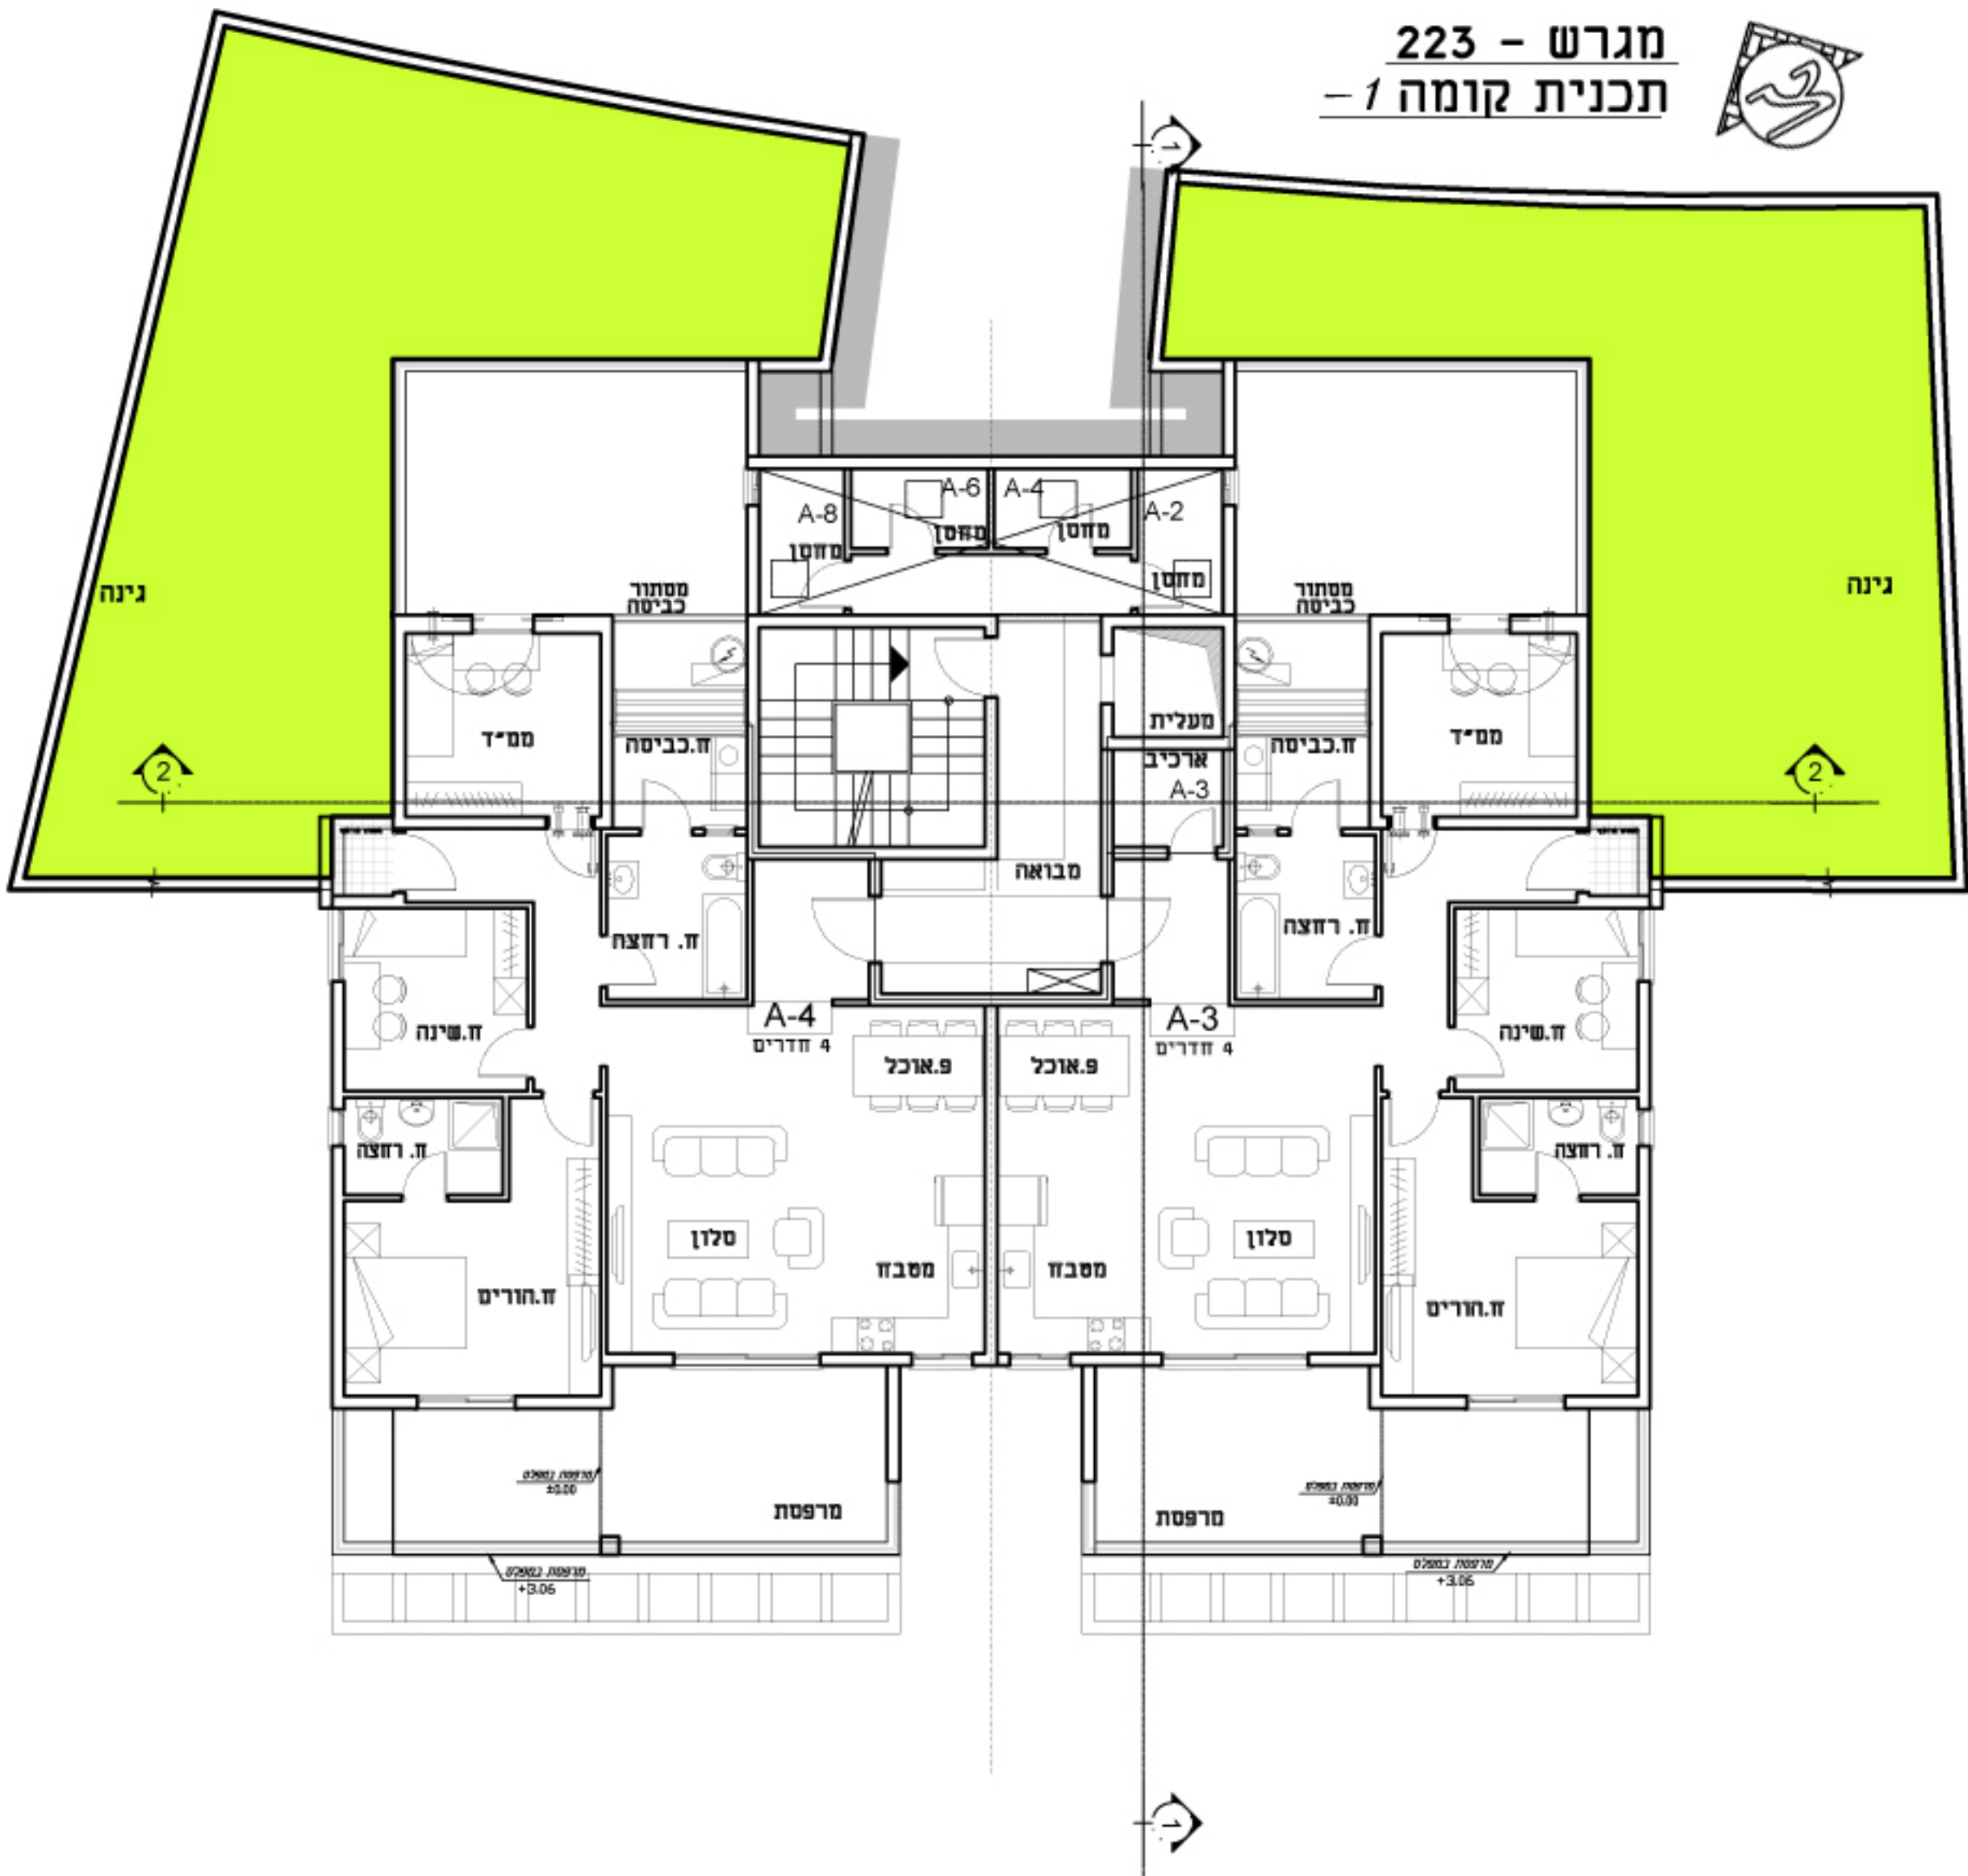

נזמי שחאדה
 אדריכל-מתכנן ערים
 17902 עין מאהל 04-6569210
 E-MAIL: NAZMI@NETVISION.NET.IL



תאופיק דראושה
 חברה יזמית לבניה וביצוע מ

נצדת 3042/20 ת.ד. 50607 מיקוד: 16164
 סניף: 04-6552283, פקס: 04-6575958, תל. 04-6571132