


מגרש - 223  
תכנית קומה קרקע

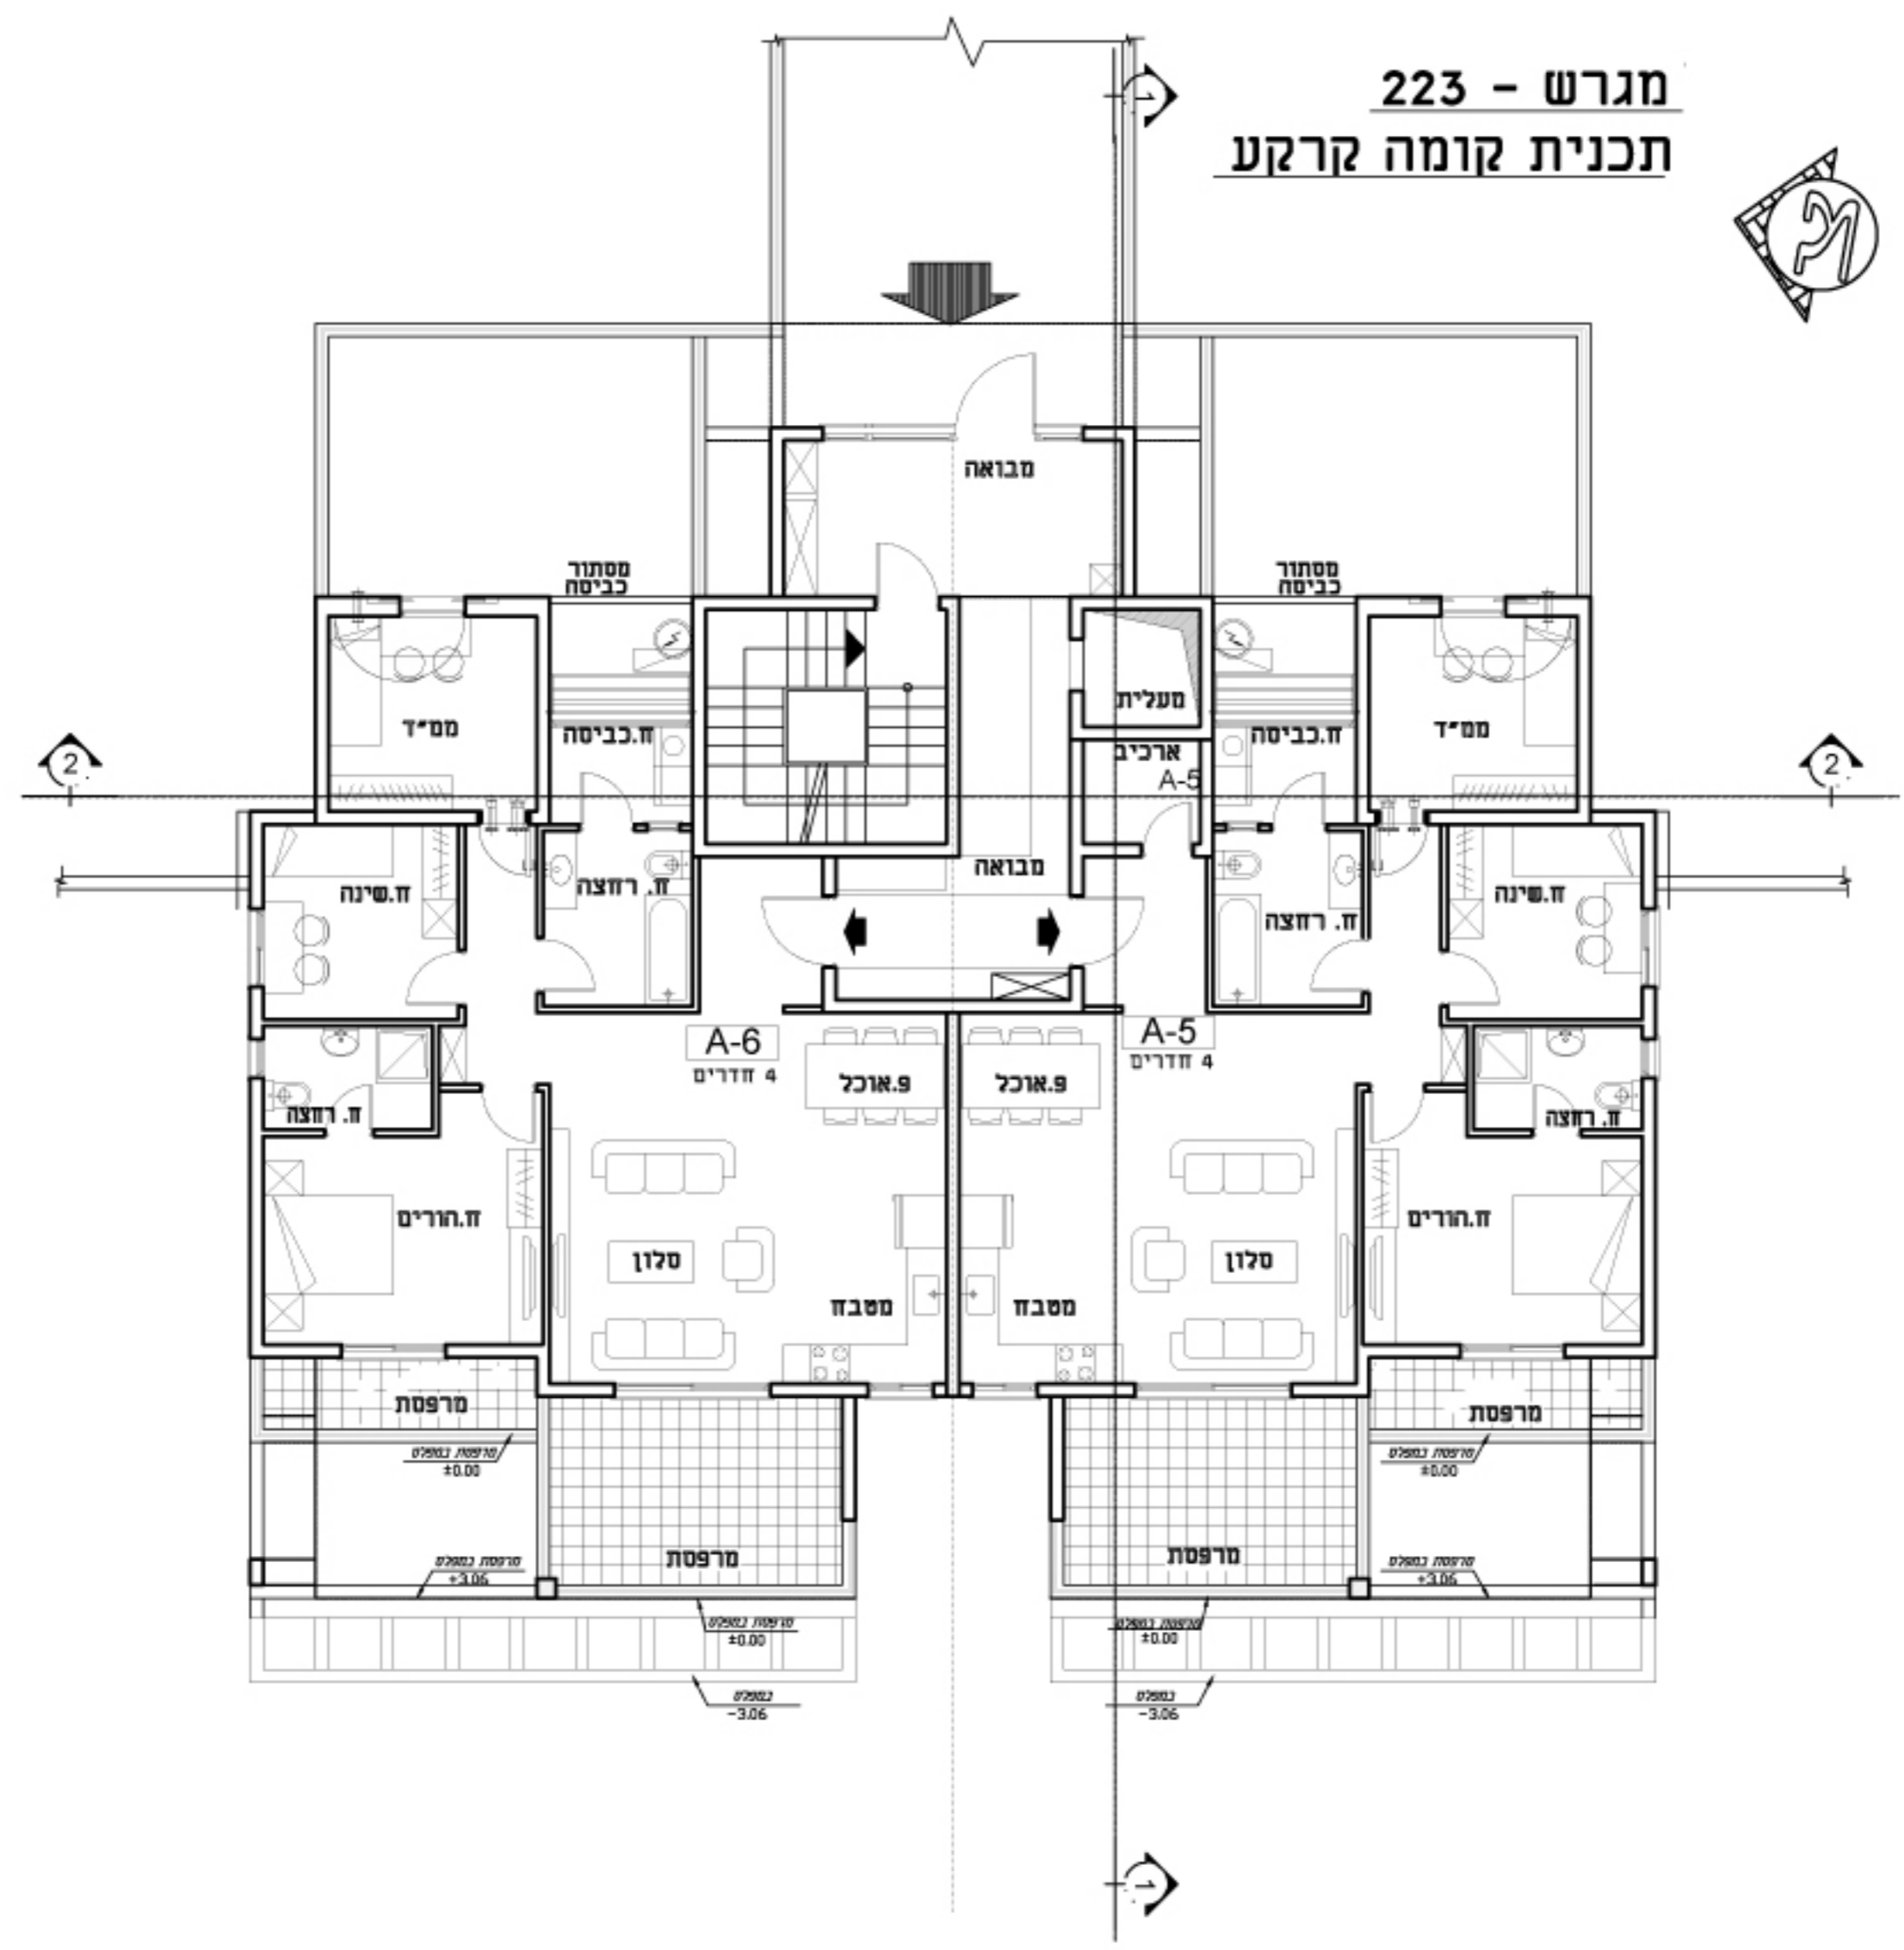

**נזמי שזאדה**  
אדריכל-מתכנן ערים  
04-6569210 עין מאהל  
E-MAIL: NAZMIS@NETVISION.NET.IL



**תאופיק דראושה**  
חברה יזמית לבניה וביצוע מ  
צדדת 3042/20 ת.ד. 50607 סיבוקד: 16164  
טל: 04-6552283, 04-657132, פקס: 04-6575958