


מגרש 211-
תכנית קומה קרקע

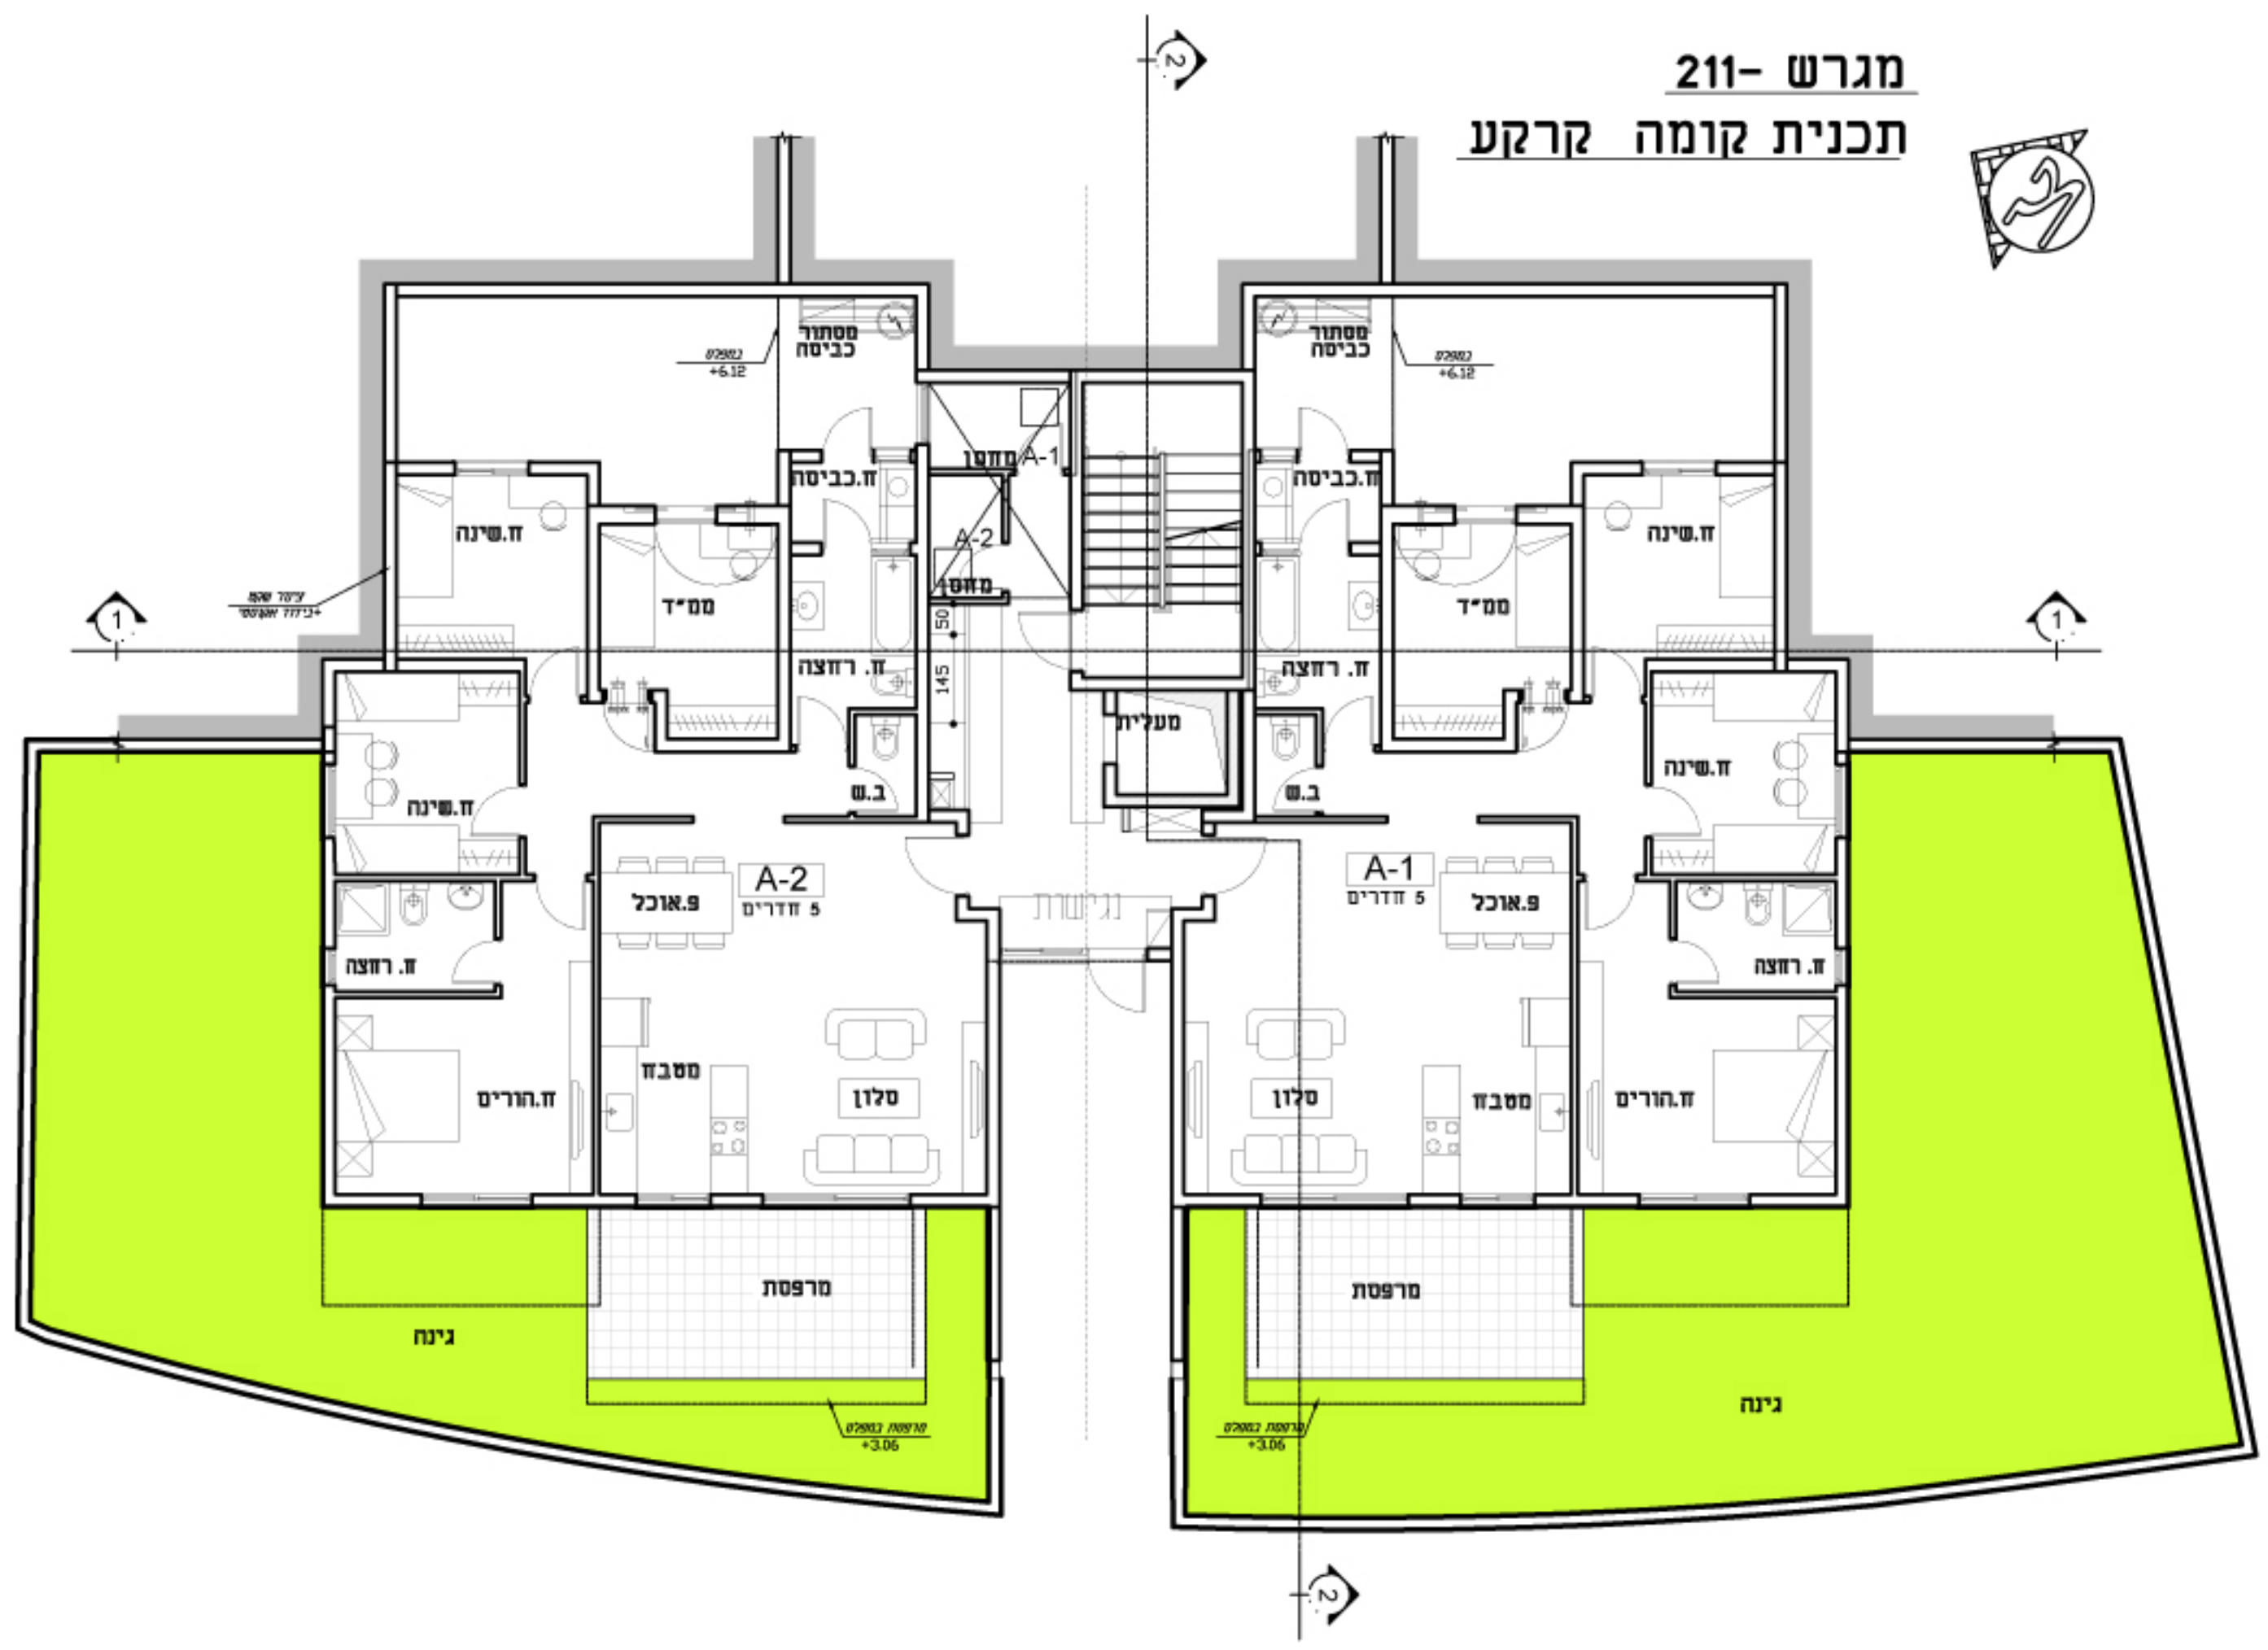

נזמי שזאדה
אדריכל-מתכנן ערים
17902 ע"ן מאהל 04-6569210
E-MAIL: NAZMIS@NETVISION.NET.IL



תאופיק דראושה
חברה יזמית לבניה וביצוע מ

נצרת 3042/20 ת.ד. 50607 סניקר: 16164
סב' 04-6552283, 04-6571032, פקס: 04-6575958