


מגרש - 211 תכנית קומה - א

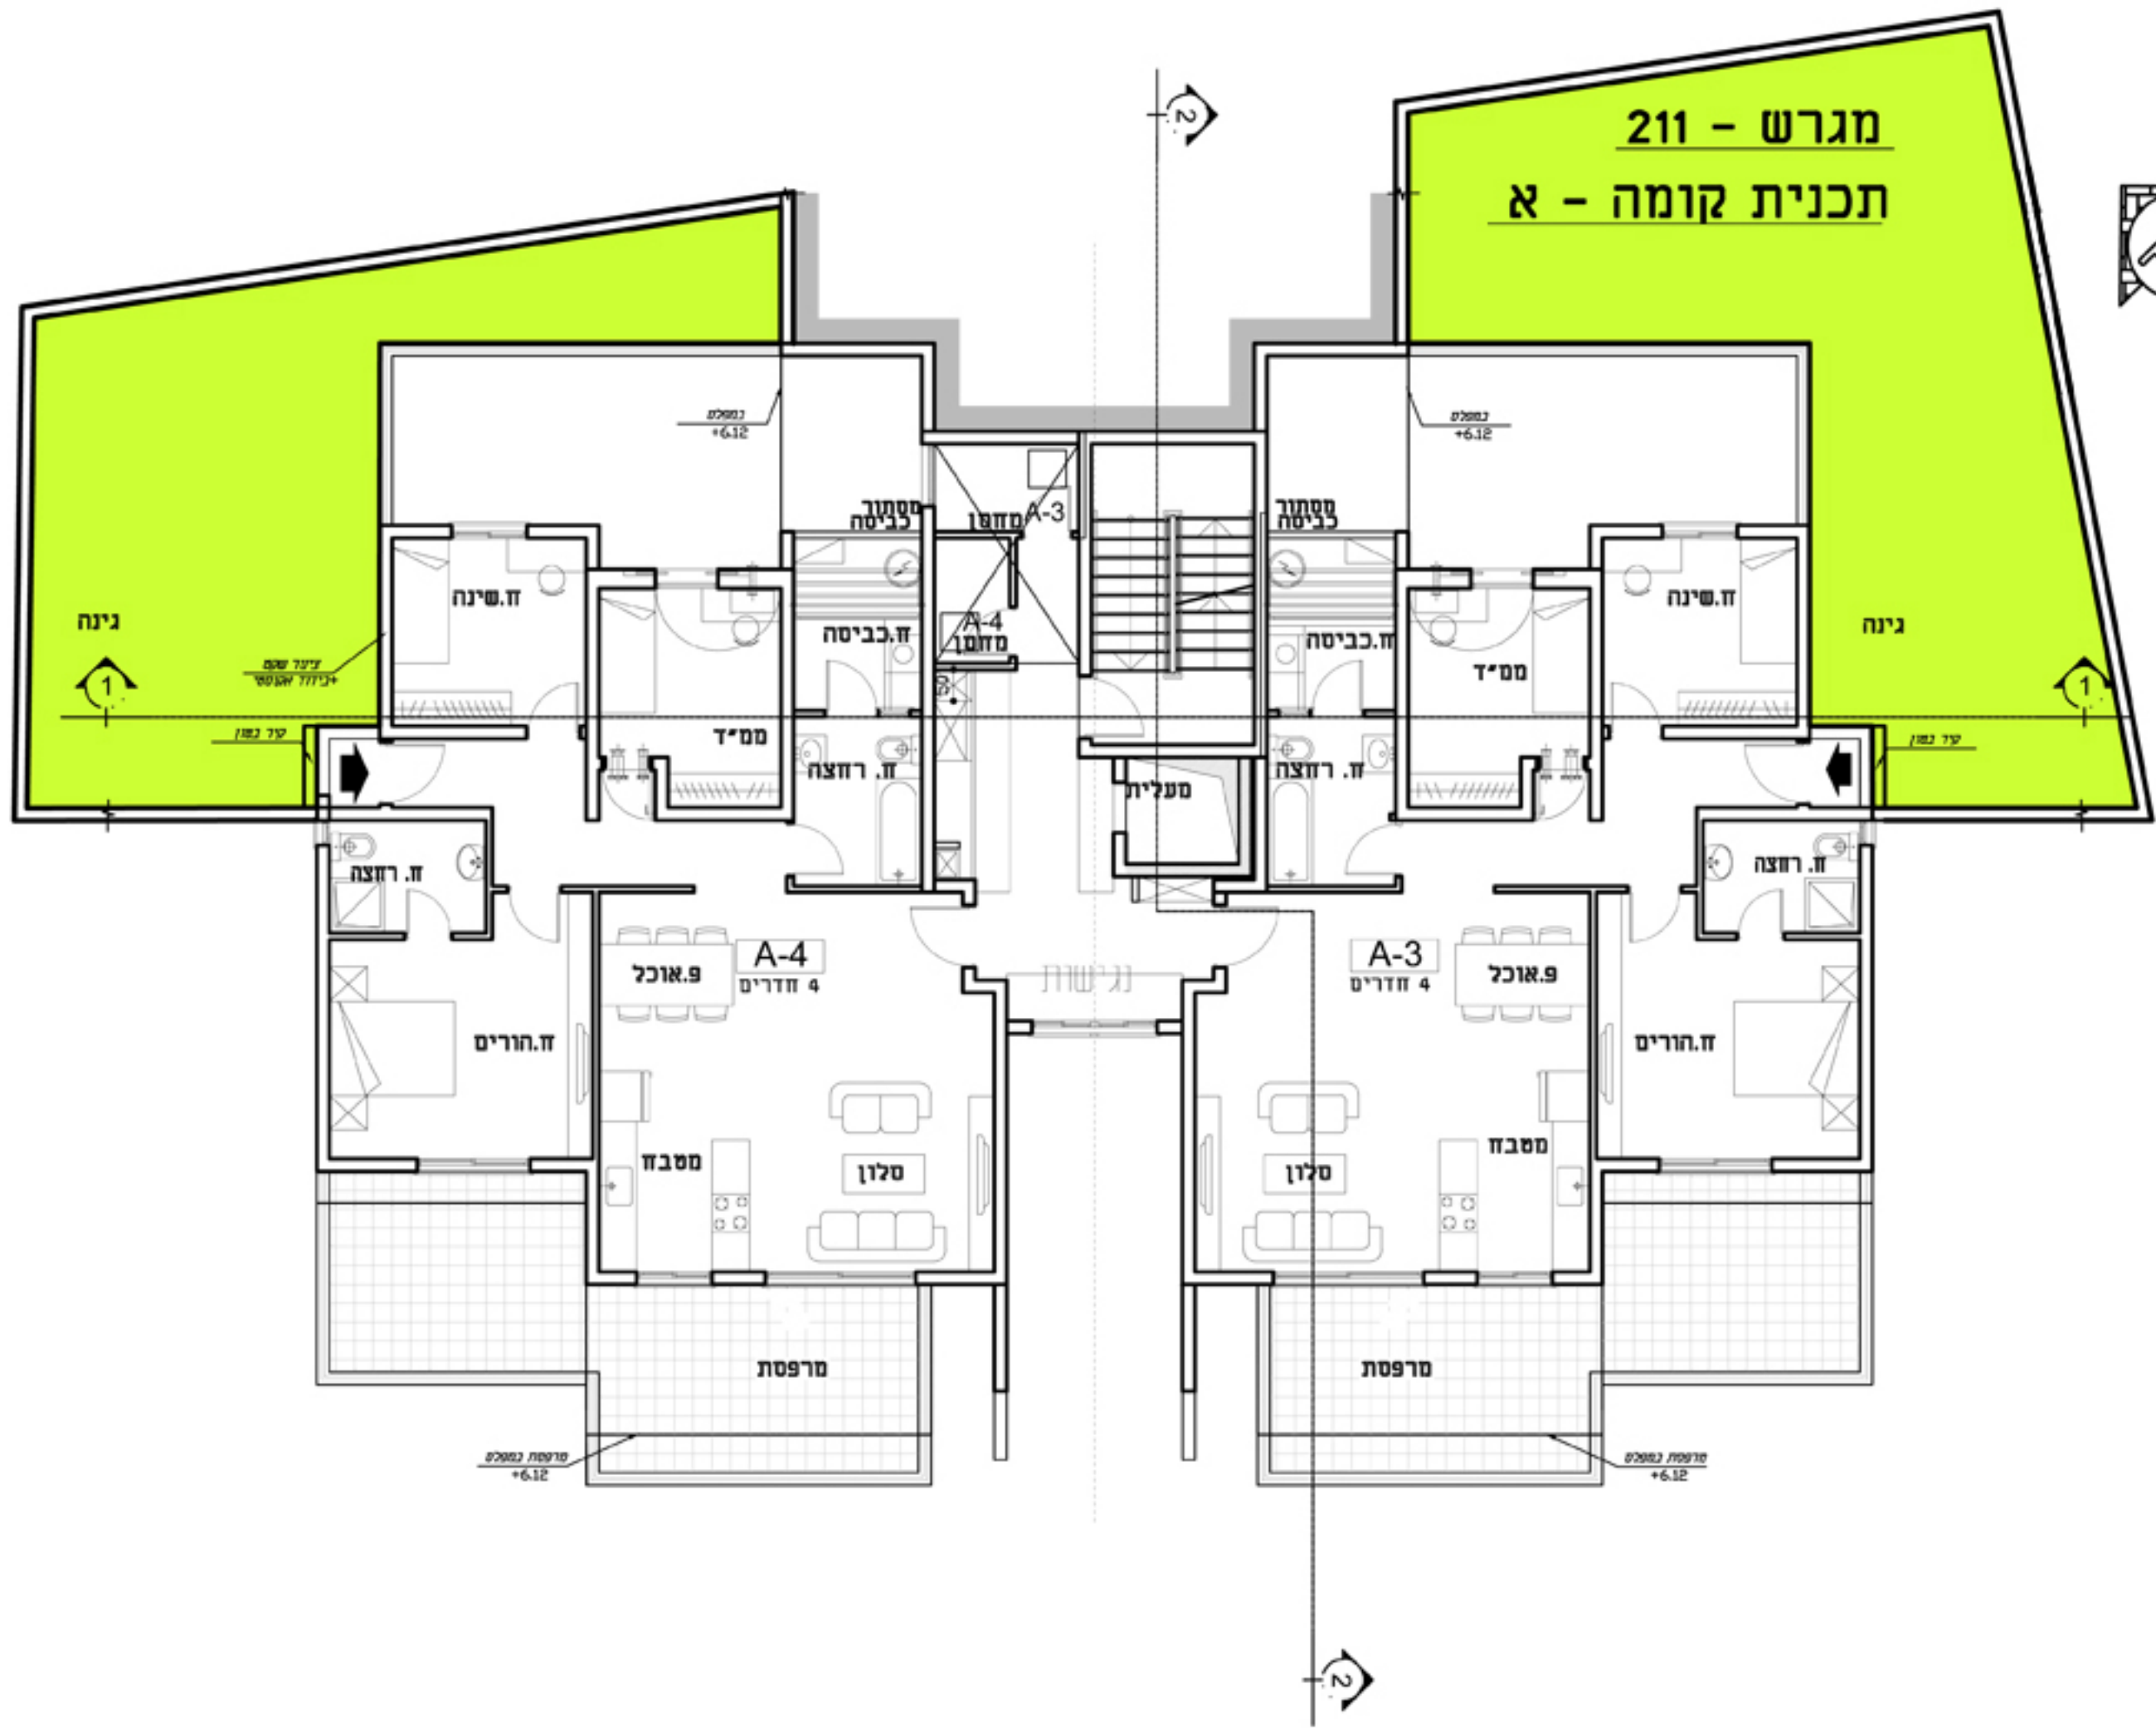

נזמי שחאדה
 אדריכל-מתכנן ערים
 17902 עין מאהל 04-6569210
 E-MAIL: NAZMIS@NETVISION.NET.IL



תאופיק דראושה
 חברה יזמית לבניה וביצוע מ
 נצרת 3042/20 ת.ד. 50607 מיקוד: 16164
 טל: 04-6552283, 04-6571132 פקס: 04-6575958