


מגרש - 211 תכנית קומה - ב

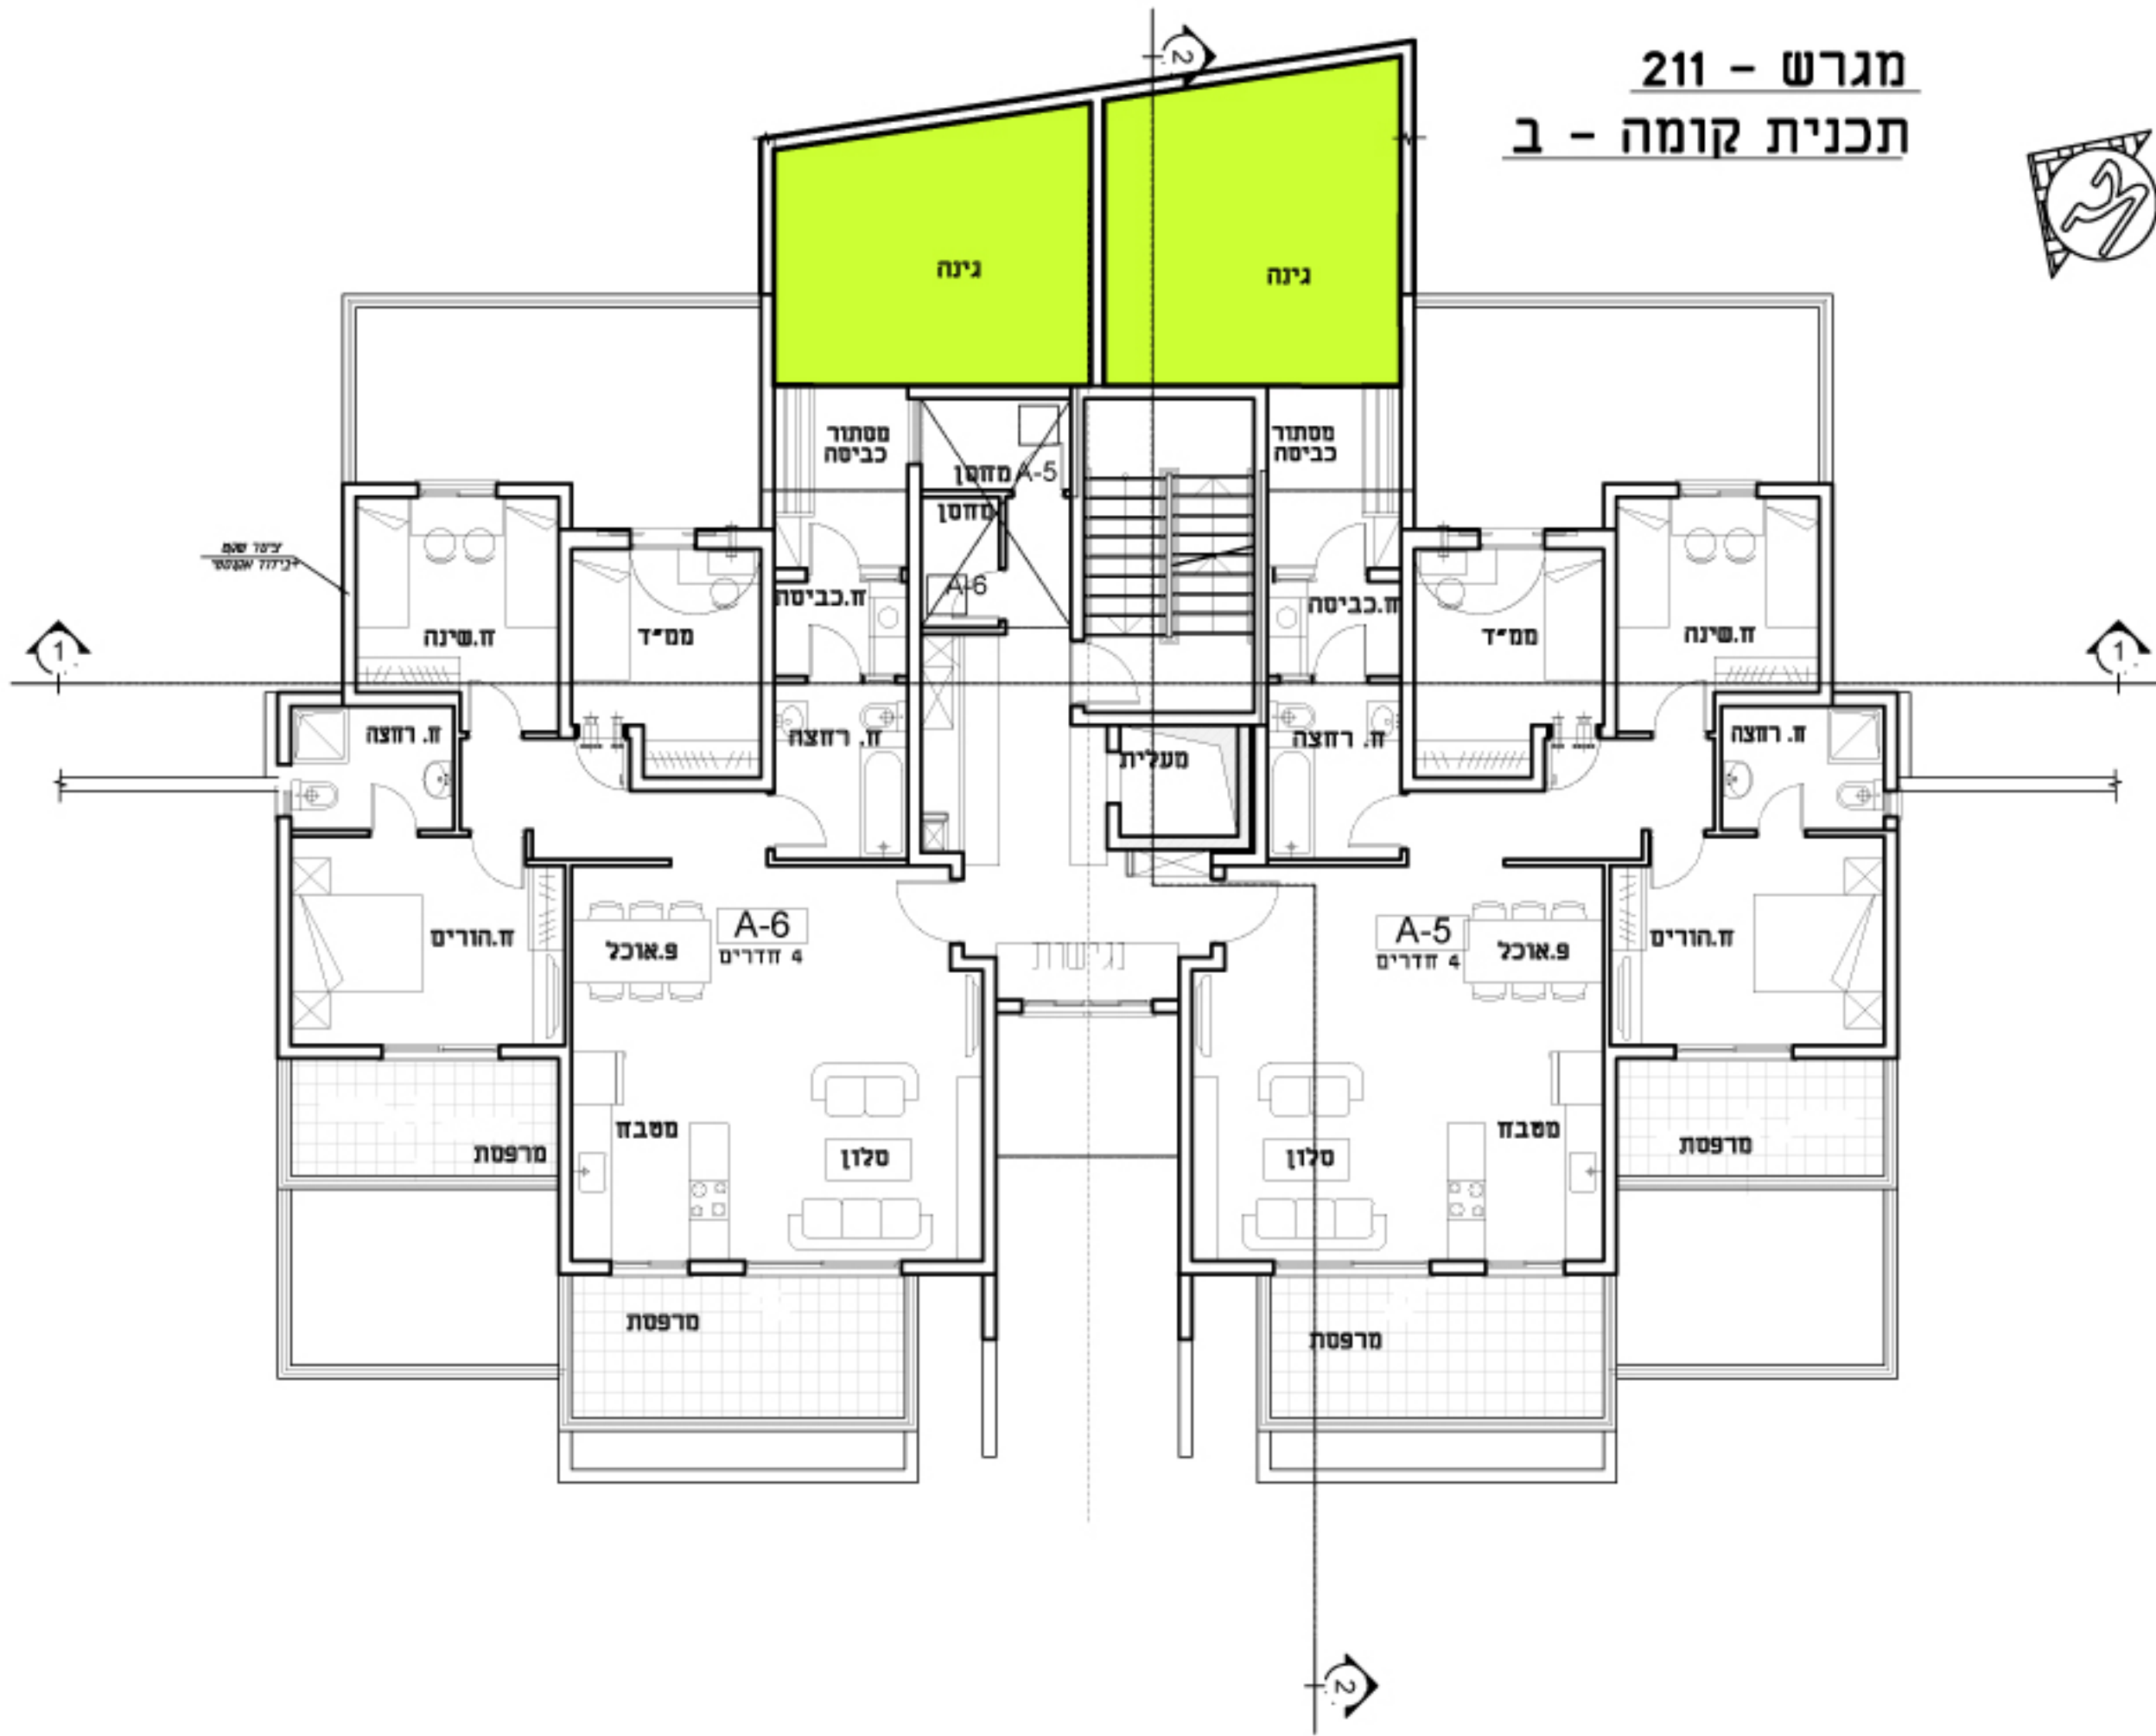

נזמי שחאדה
 אדריכל-מתכנן ערים
 04-6569210 עין מאהל 17902
 E-MAIL: NAZMIS@NETVISION.NET.IL

נוף לעמק
 מגורים בסטנדרט אחר

תאופיק דראושה
 חברה יזמית לבניה וביצוע מ

נצרת 3042/20 ת.ד. 50607 סניקר. 16164
 סני. 04-6552283, 04-6571132 פקס. 04-6575958