


מגרש - 211
 תכנית קומה - ג

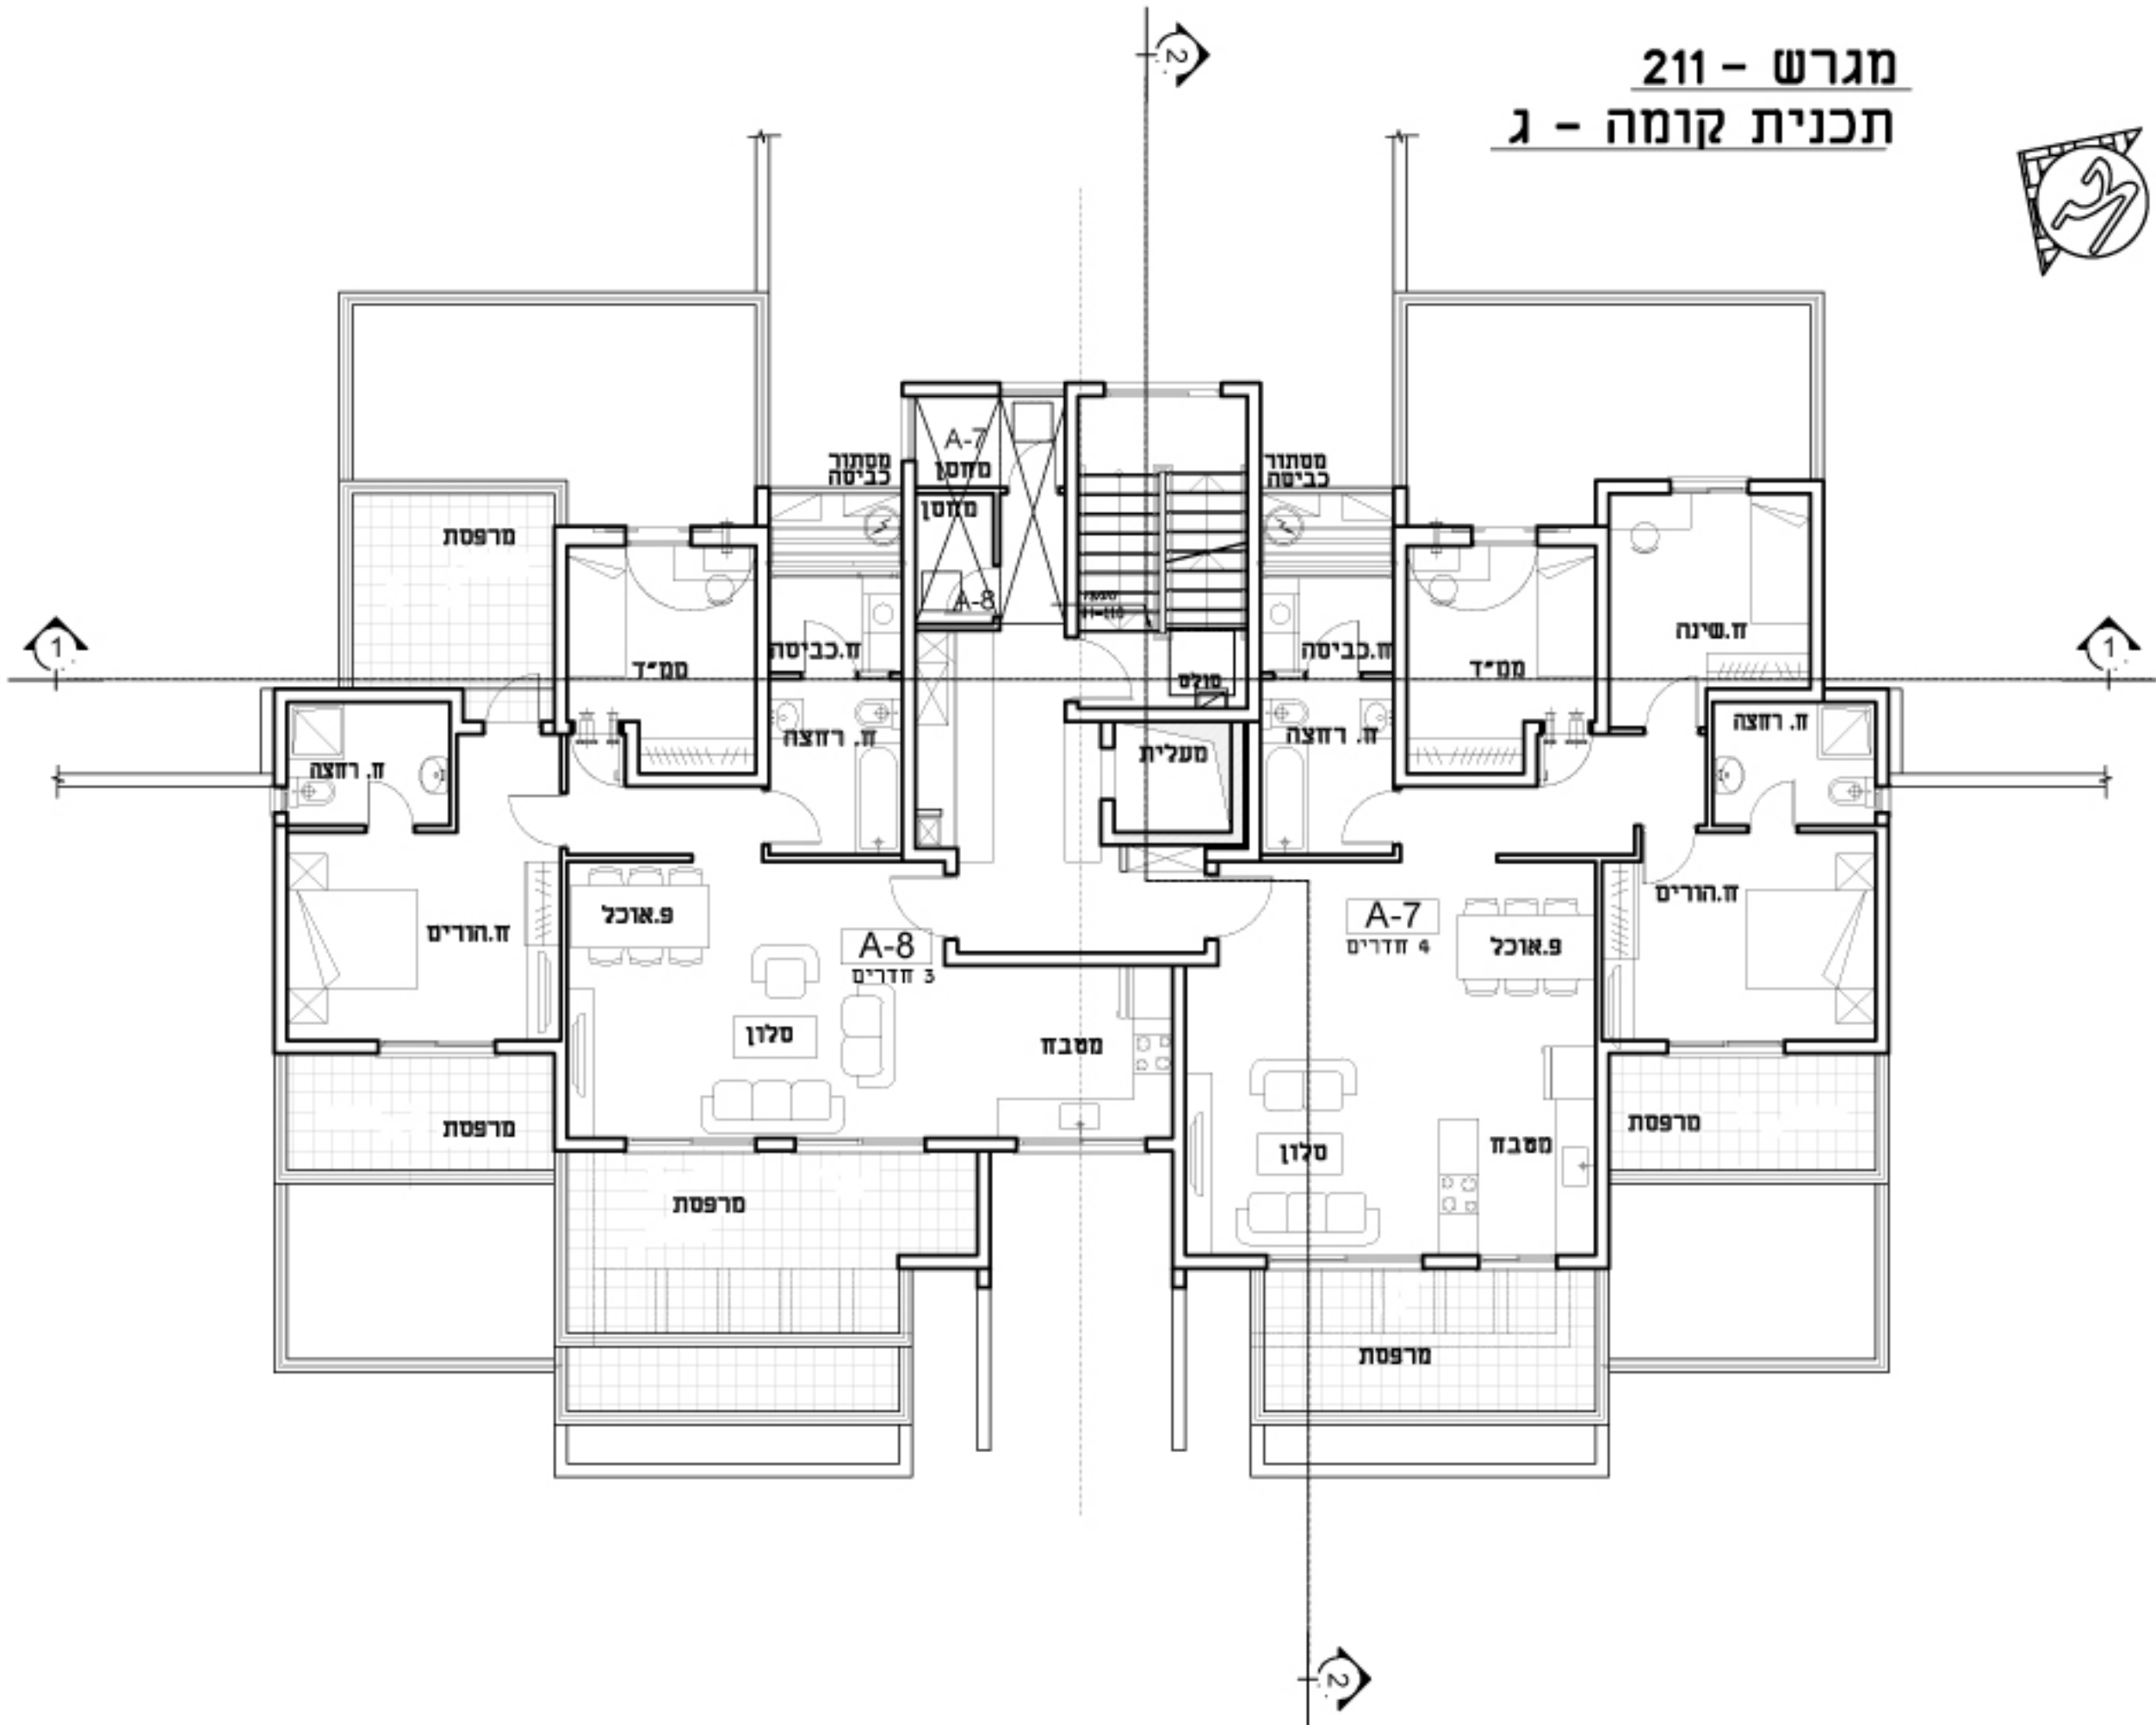

נזמי שחאדה
 אדריכל-מתכנן ערים
 04-6569210 עין מאהל
 E-MAIL: NAZMIS@NETVISION.NET.IL



תאופיק דראושה
 חברה יזמית לבניה וביצוע מ
 נצרה 3042/20 ת.ד. 50607 מיקוד: 16164
 טל: 04-6552283, 04-6571132, 04-6575958 פקס: