


מגרש - 212
תכנית קומה קרקע

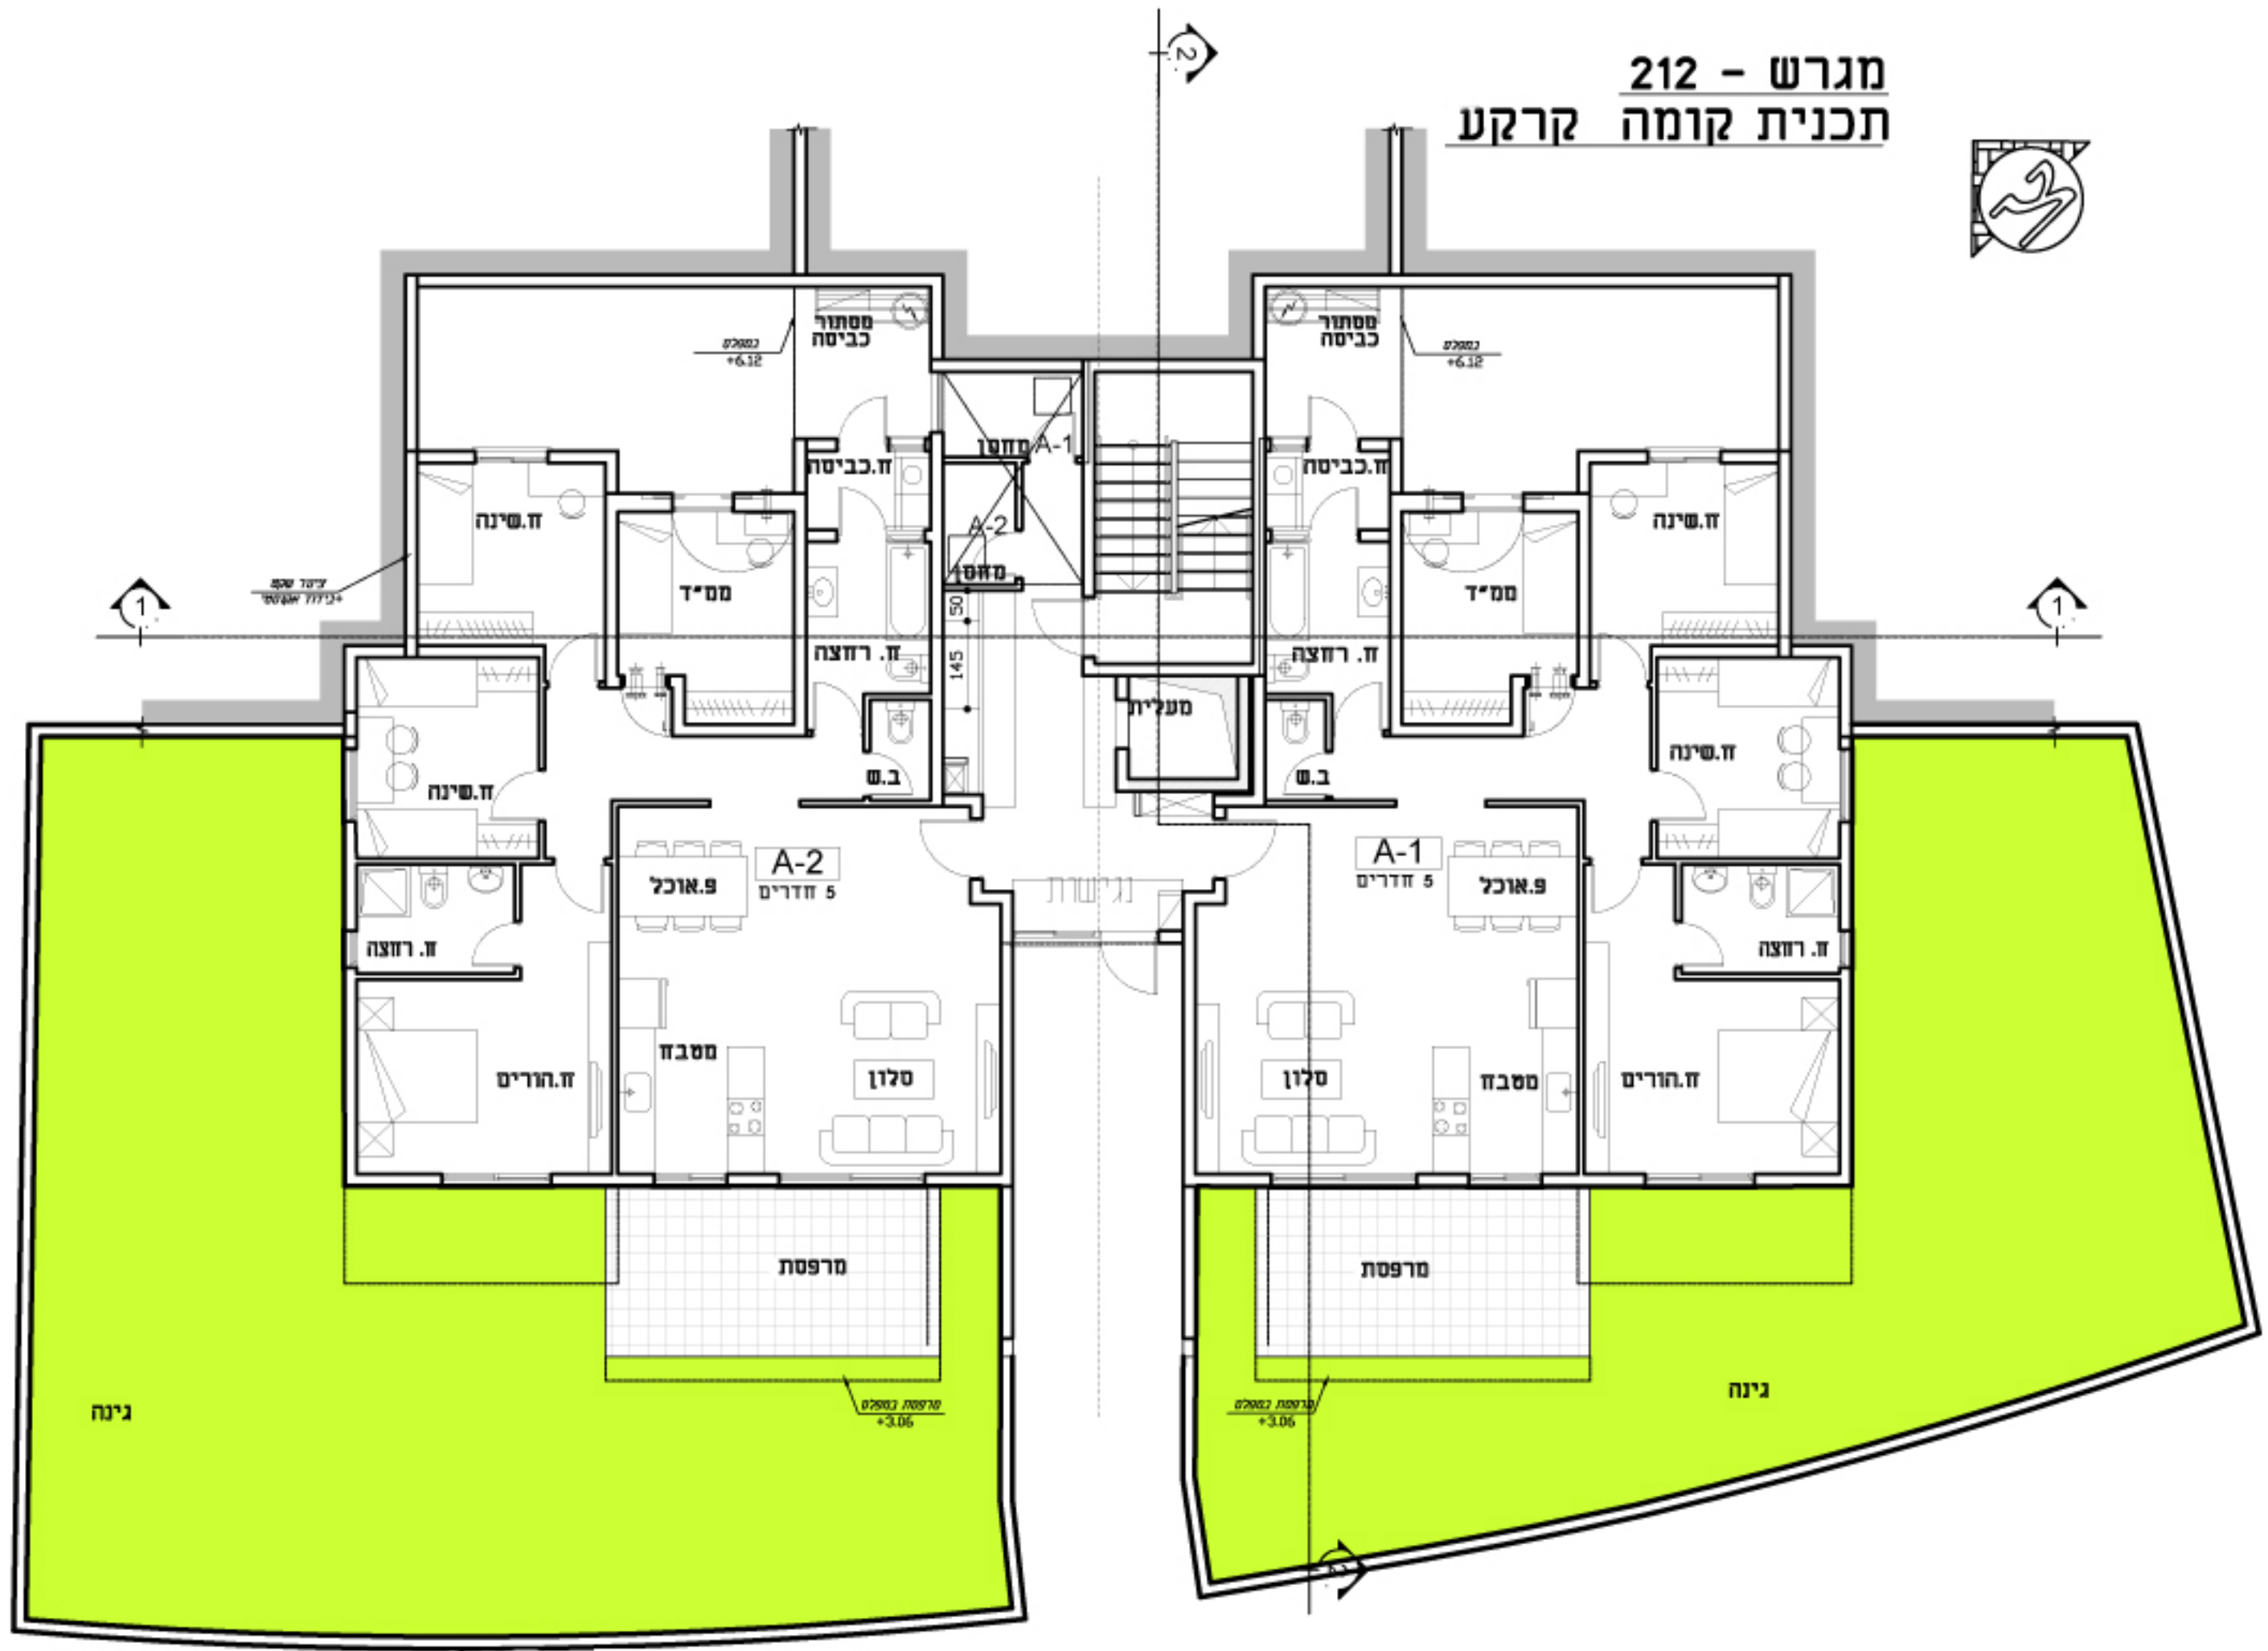

נזמי שחאדה
אדריכל-מתכנן ערים
17902 עין מאהל 04-6569210
E-MAIL: NAZMIS@NETVISION.NET.IL



תאופיק דראושה
חברה יזמית לבניה וביצוע מ
צדד 3042/20 ת.ד. 50607 מיקוד: 16164
טל: 04-6552283, 04-6575958 פקס: 04-6571132