


מגרש - 212  
תכנית קומה - ב

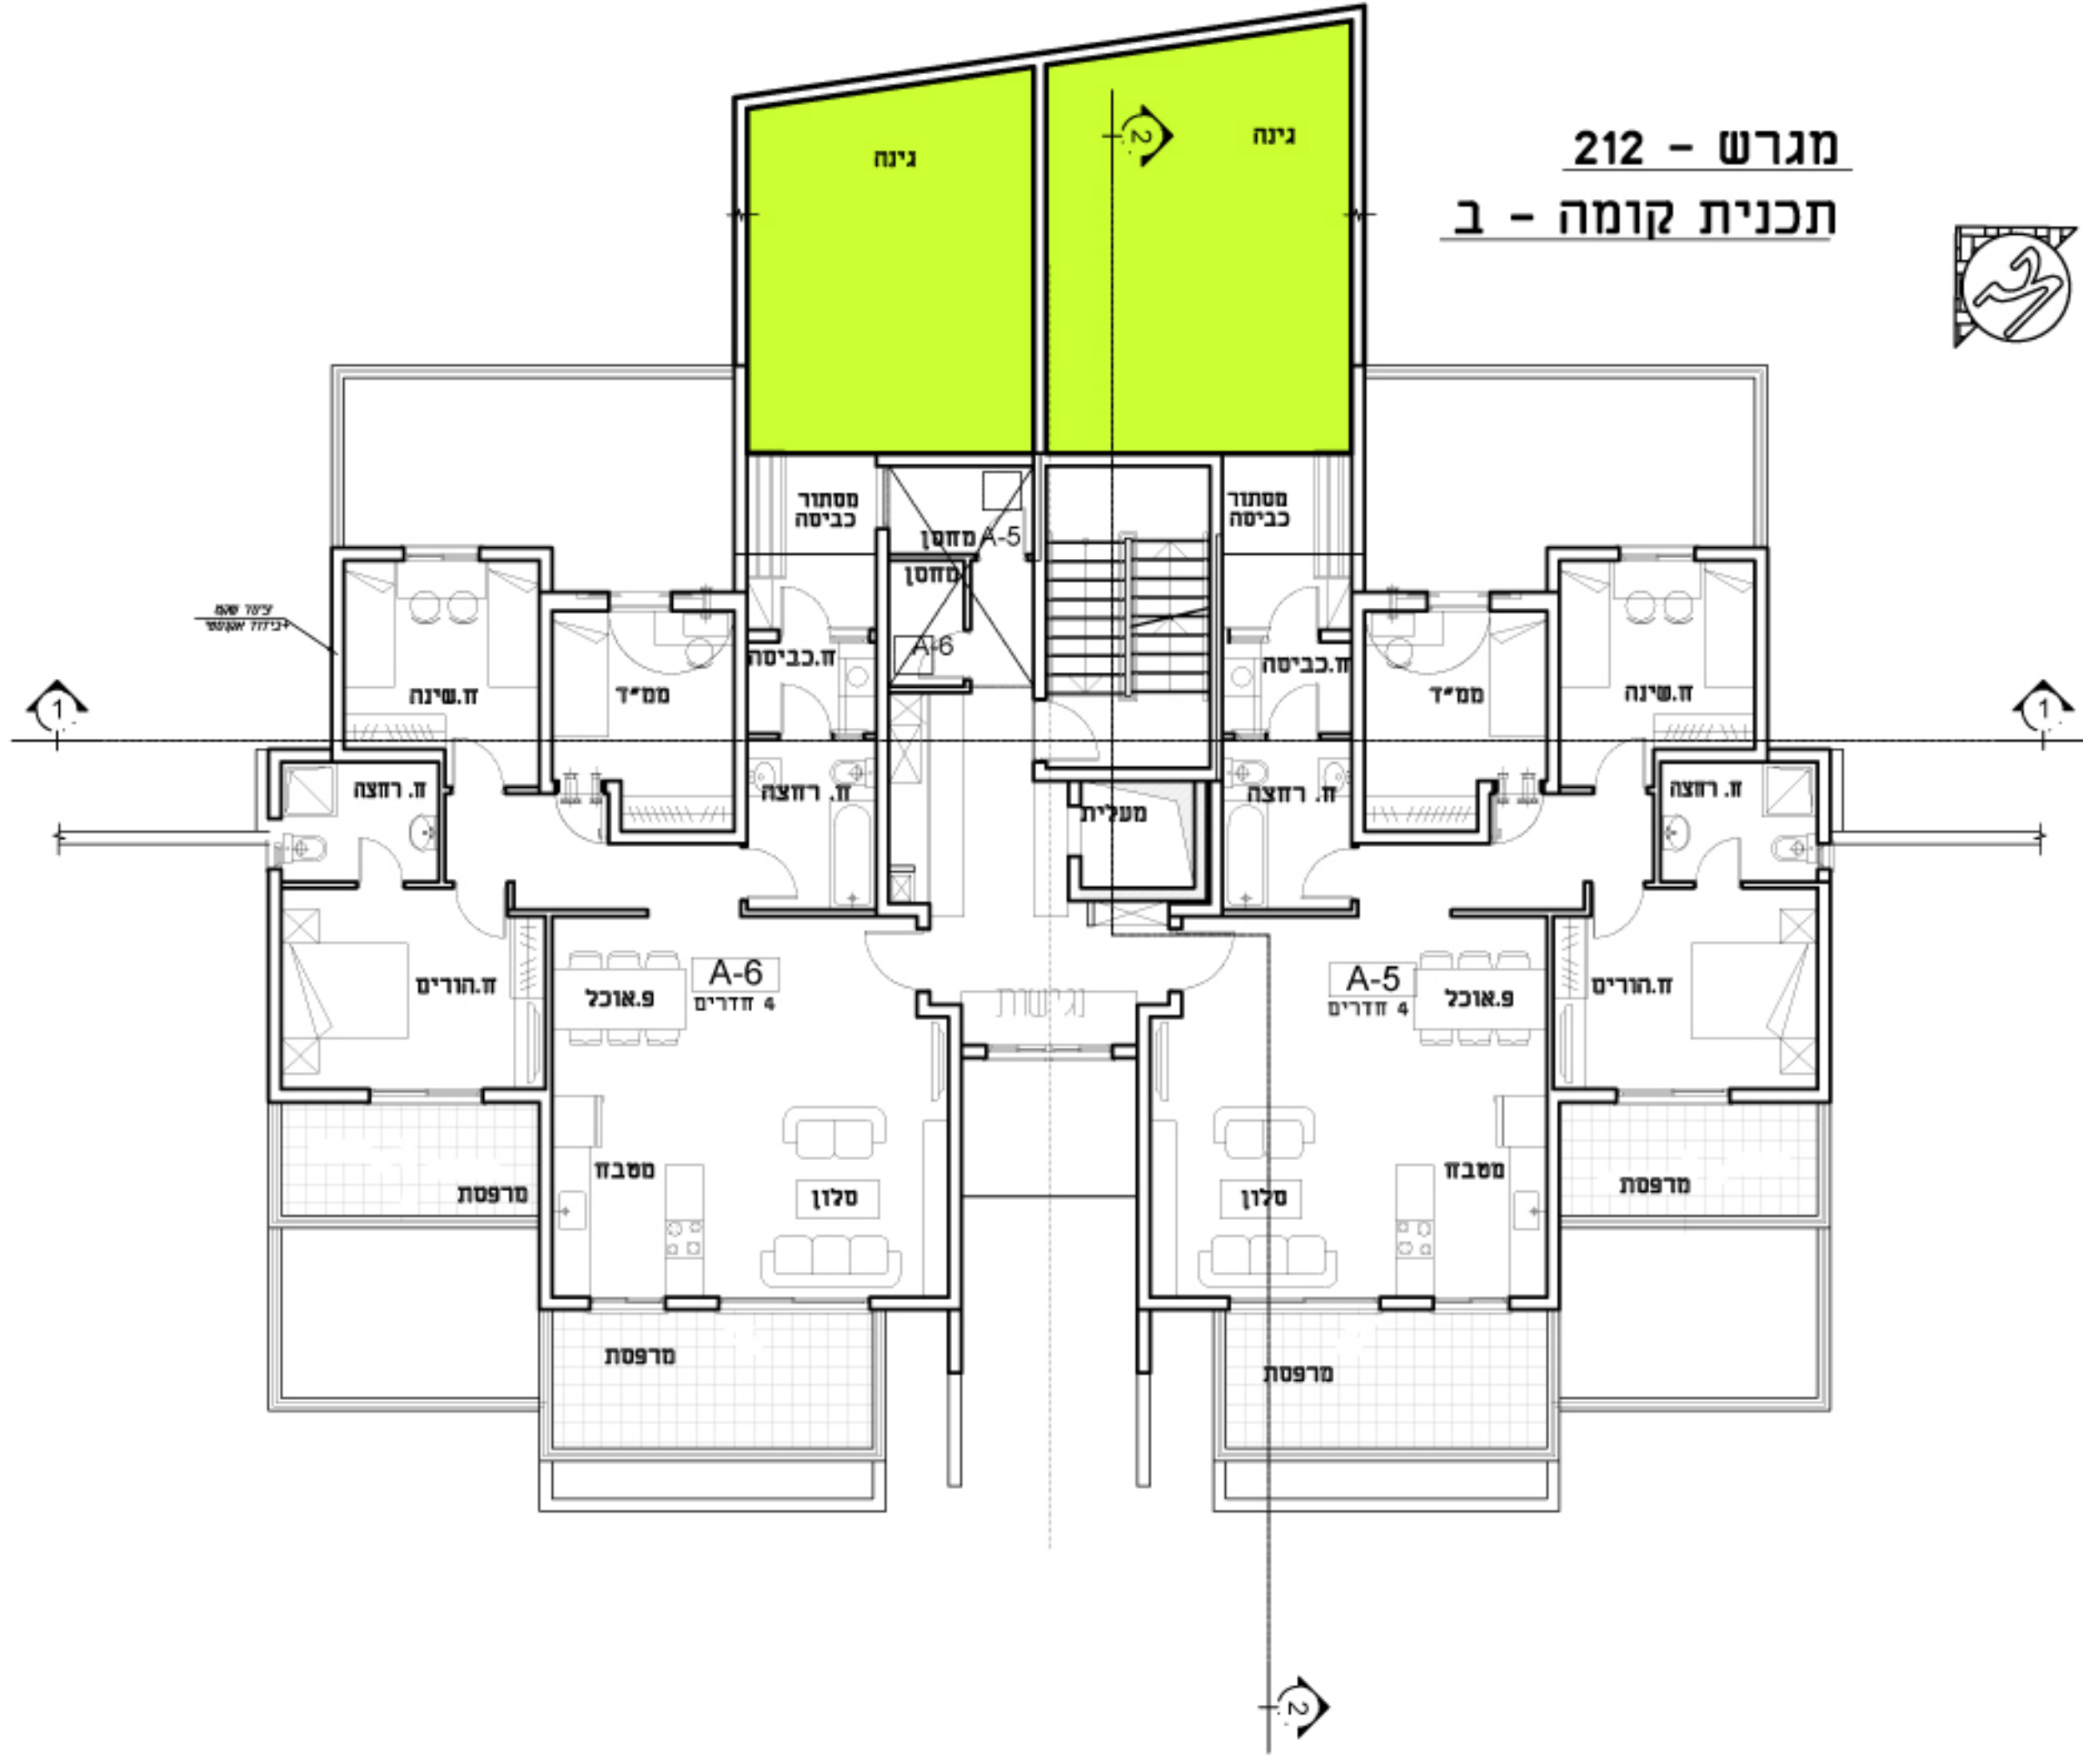

**נזמי שחאדה**  
 אדריכל-מתכנן ערים  
 17902 עין מאהל 04-6569210  
 E-MAIL: NAZMIS@NETVISION.NET.IL



**תאופיק דראושה**  
 חברה יזמית לבניה וביצוע מ  
 נצרת 3042/20 ת.ד. 50607 מיקוד: 16164  
 טל: 04-6552283, 04-6575958 פקס: 04-6575958