


מגרש - 221  
 תכנית קומה - א

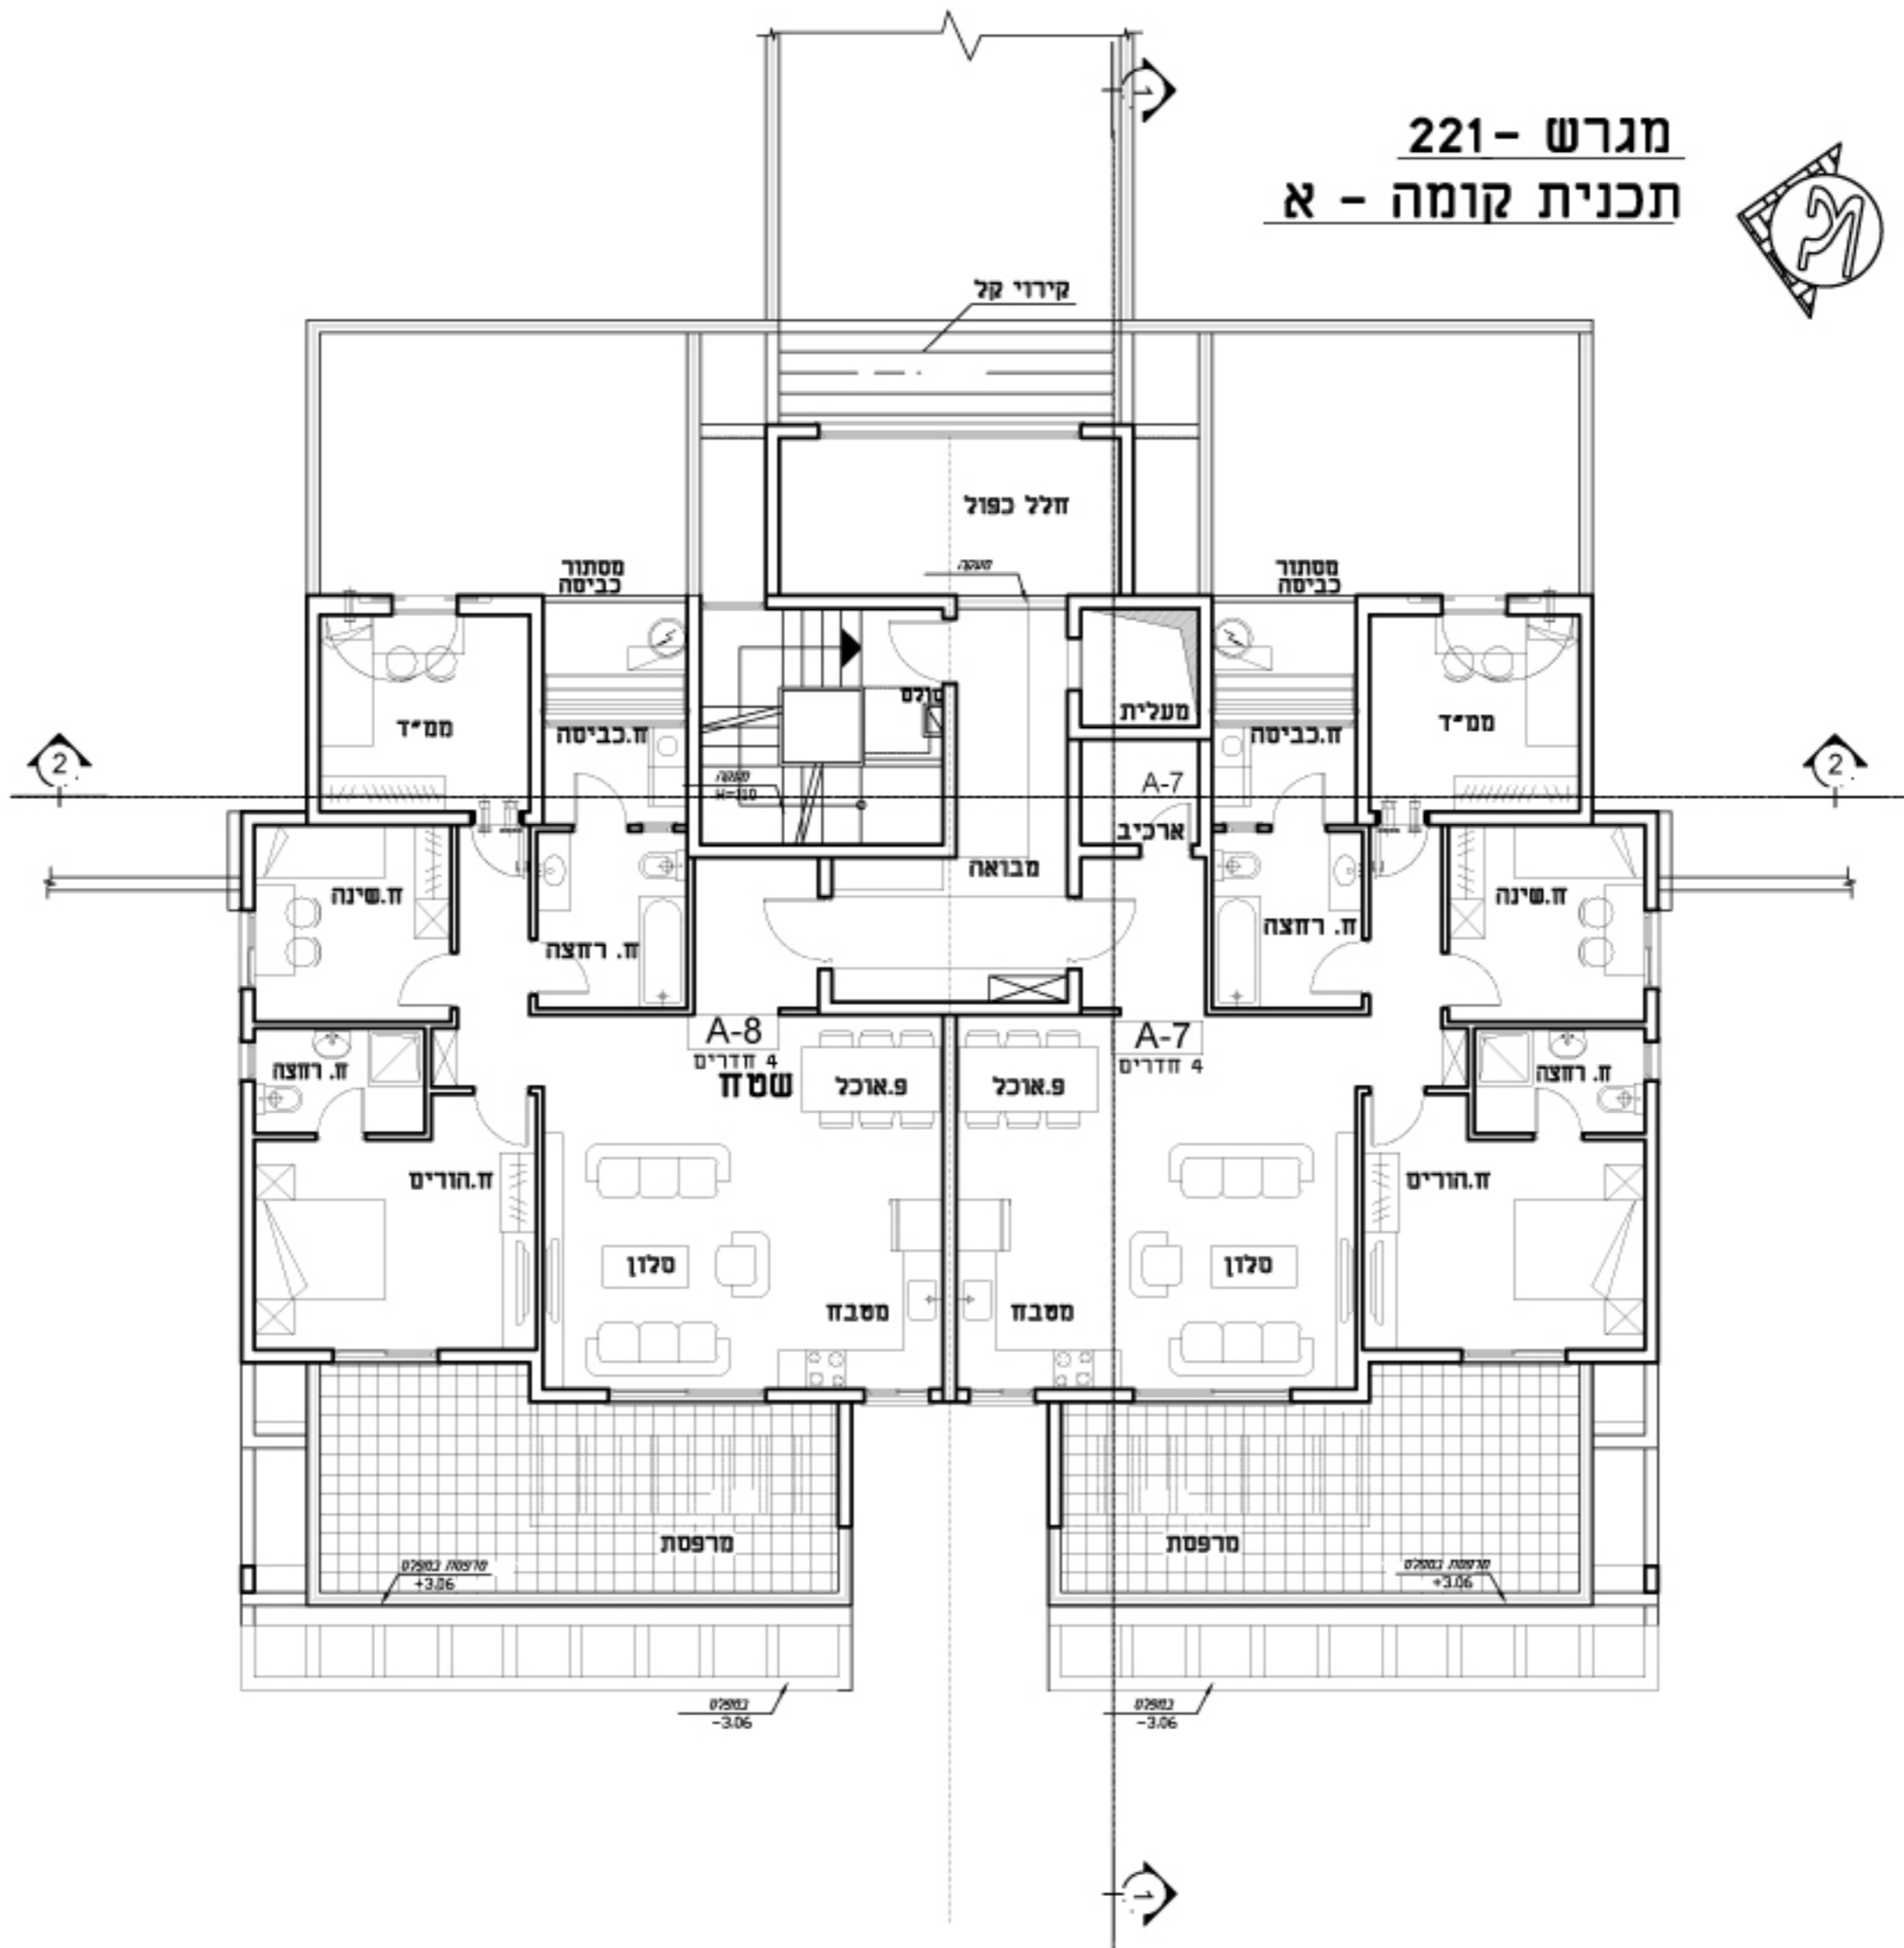

**נזמי שחאדה**  
 אדריכל-מתכנן ערים  
 04-6569210 עין מאהל  
 E-MAIL: NAZMIS@NETVISION.NET.IL



**תאופיק דראושה**  
 חברה יזמית לבניה וביצוע  
 נצרת 3042/20 ת.ד. 50607 סיקוד. 16164  
 טל. 04-6552283, 04-657132, פקס. 04-6575958