




נוף לעמק
מגורים בסטנדרט אחר

דירת גן - 5 חדרים

מגרש	קומה	דירה
224	-2	1

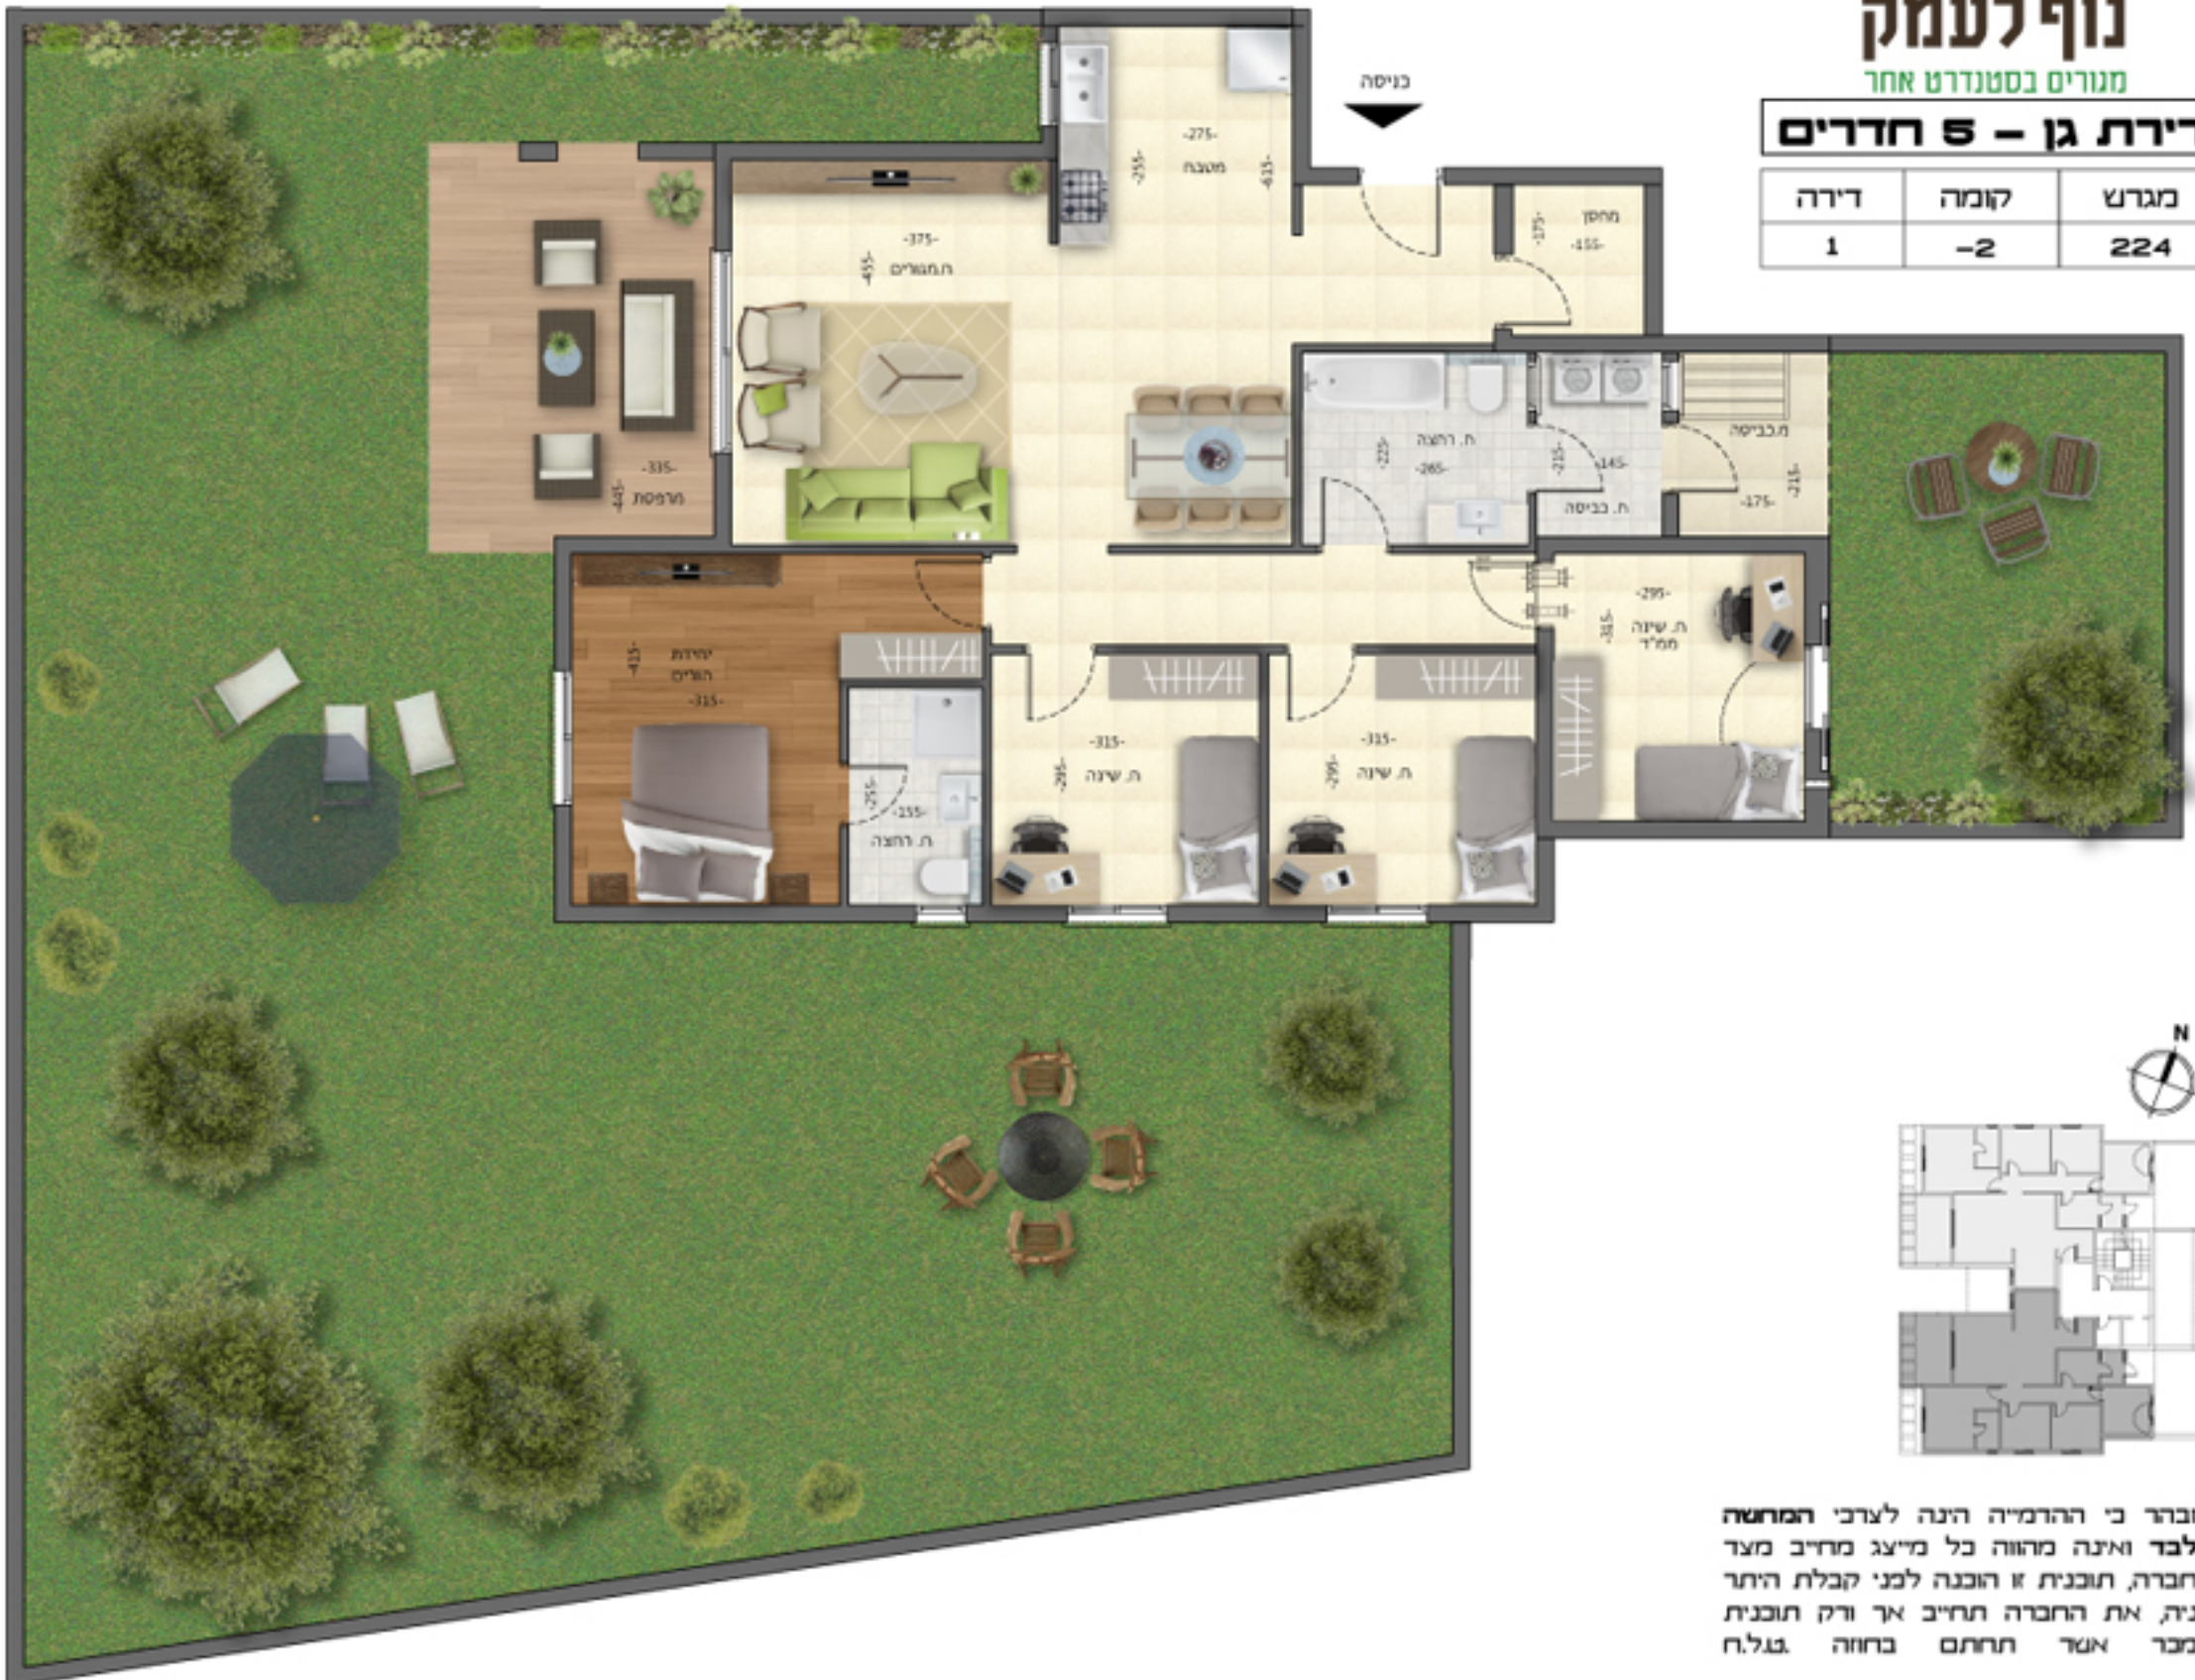

תאופיק דראושה
חברה יזמית לבניה וביצוע
נצרת 3042/20 טלפון: 04-6571132
www.tdarawshe.com

מוברר כי ההרמיה הינה לערכי המחשה בלבד ואינה מהווה כל מייצג מחייב מעד החברה, תוכנית זו הוכנה לפני קבלת היתר בניה, את החברה תחייב אך ורק תוכנית המכר אשר תחתם בחוזה ג.ג.לח.