
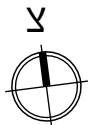


שקדיית יעקב

מגרש 393

בנין: 393 (1)

קומה: א

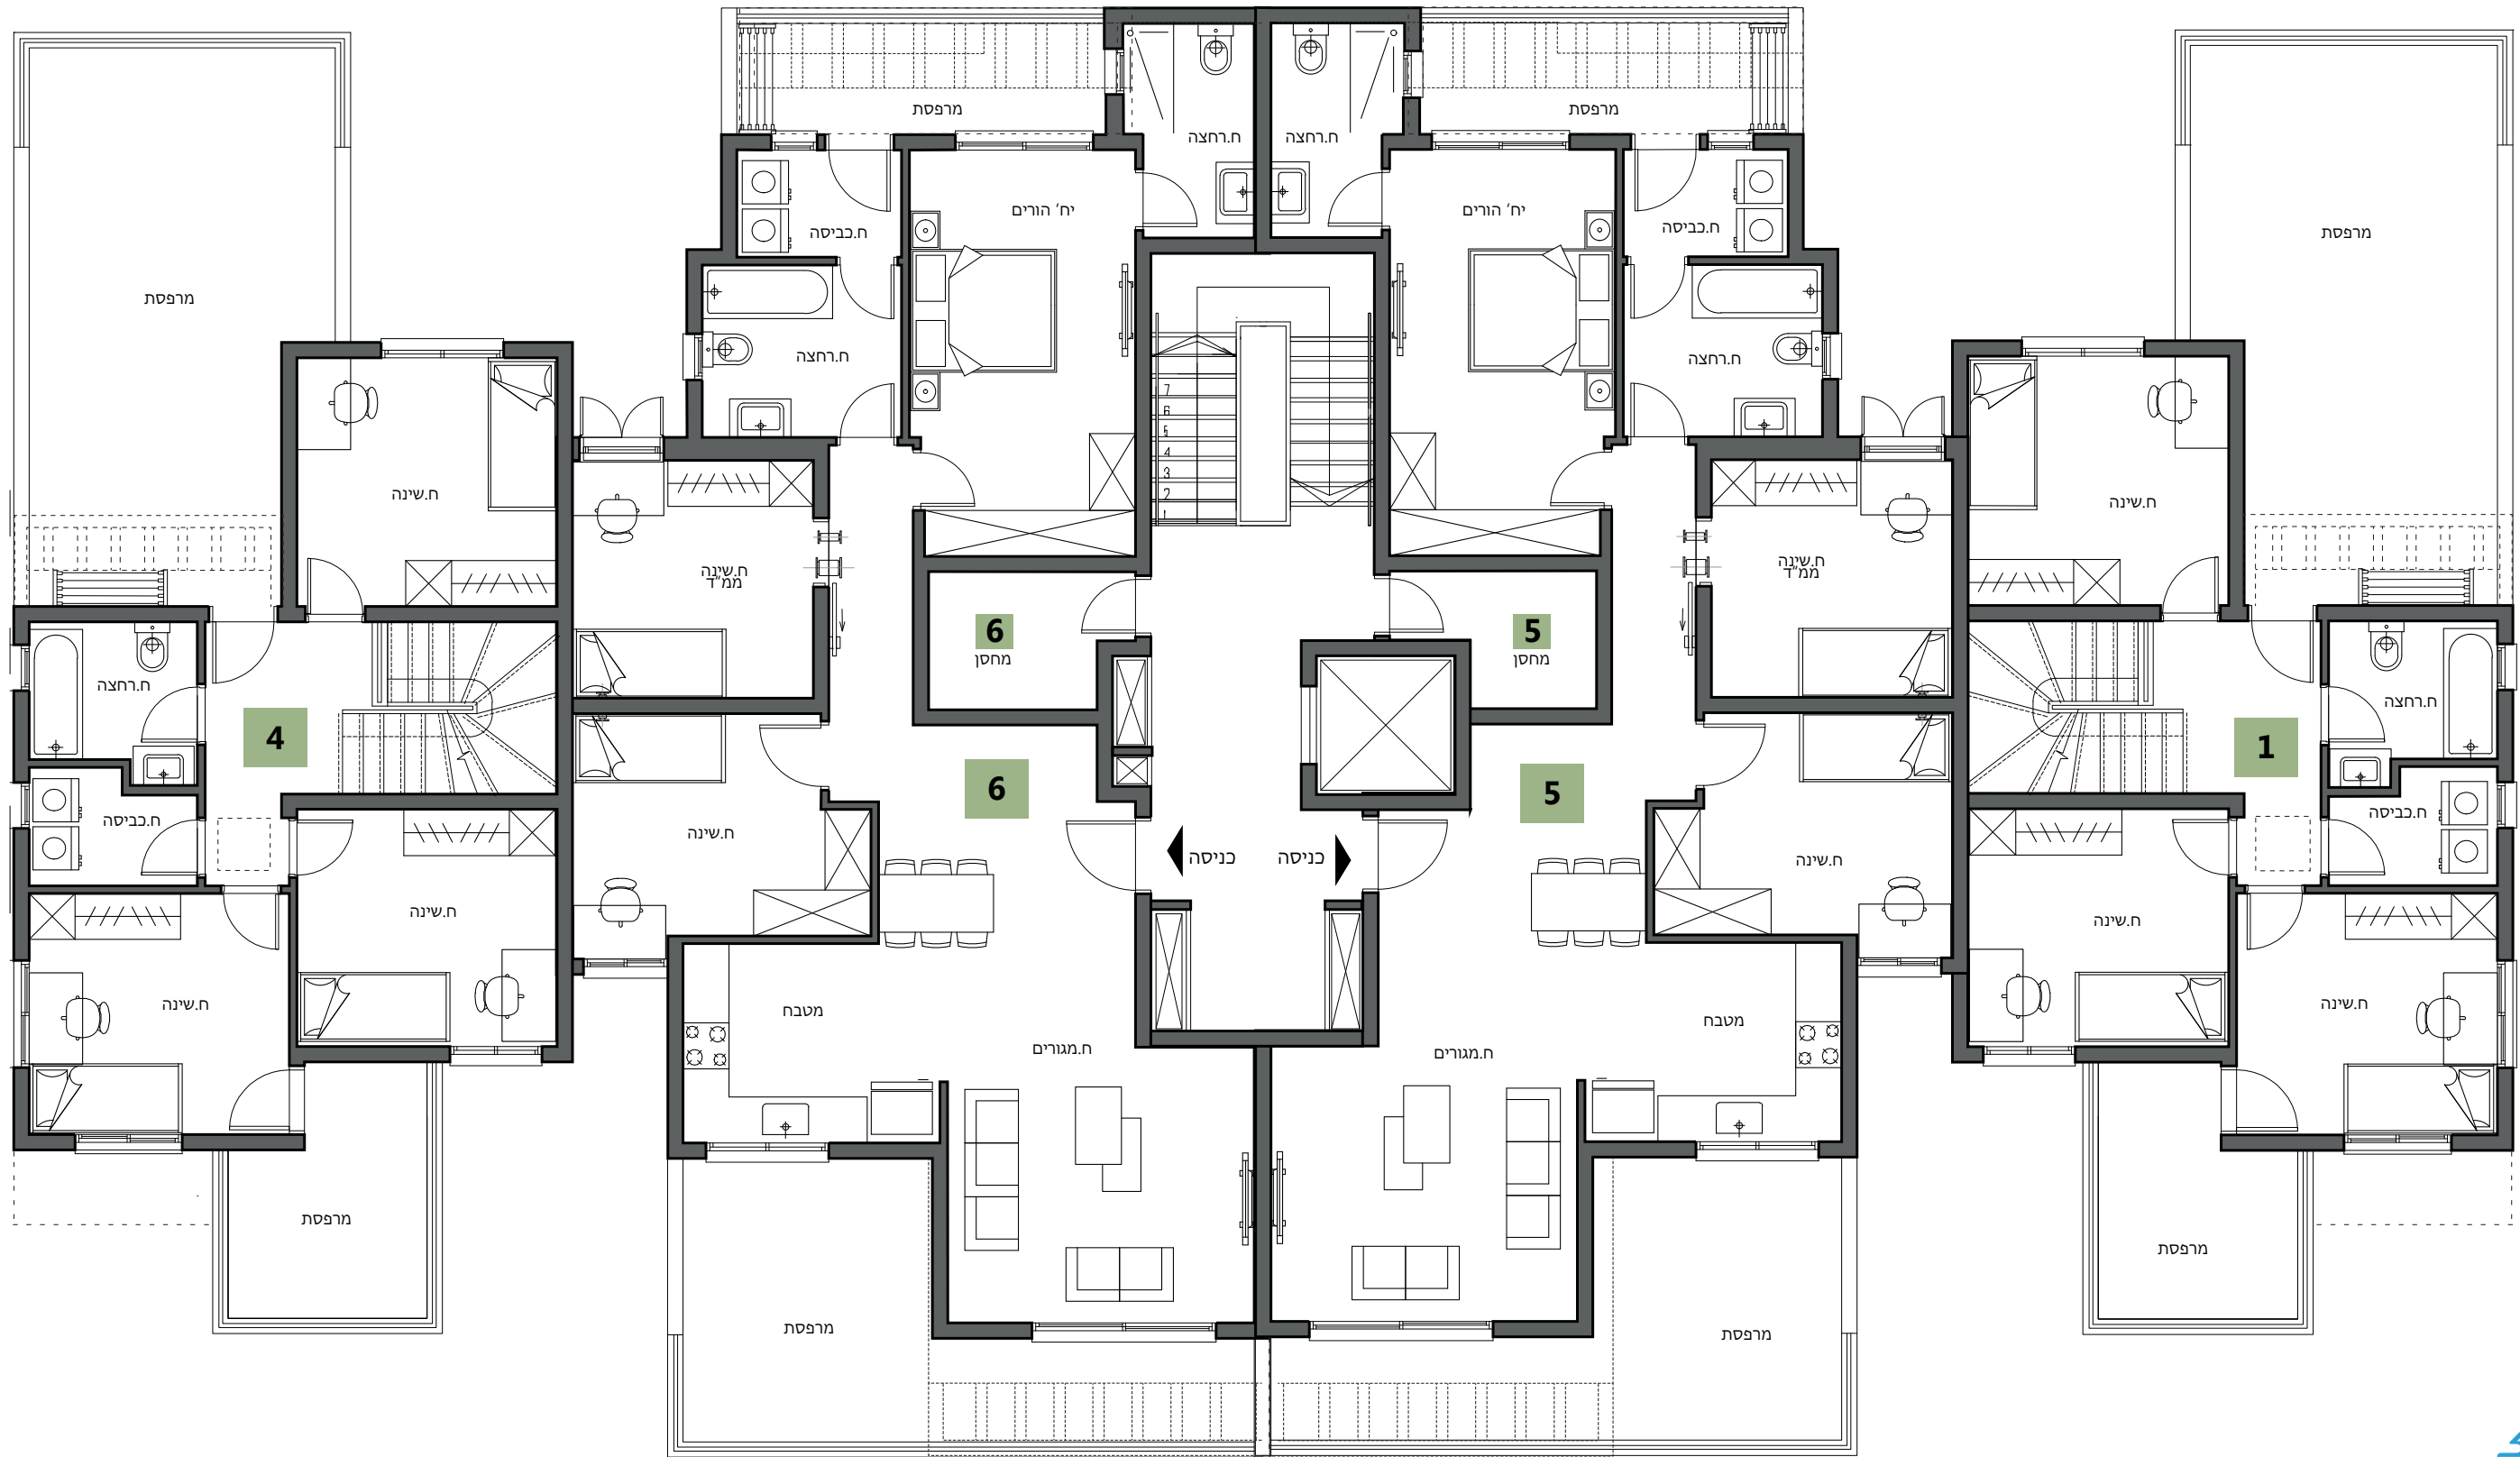

מובהר כי ההדמייה הינה לצרכי המחשה בלבד ואינה מהווה כל מייצג מחייב מצד החברה, תוכנית זו הוכנה לפני קבלת היתר בניה, את החברה תחייב אך ורק תוכנית המכר אשר תחתם בחוזה ט.ל.ח.



תאופיק דראושה
חברה יזמית לבניה וביצוע מ