


שקדיית יעקב

מגרש
487C

בניין: C1 (5)

קומה: א

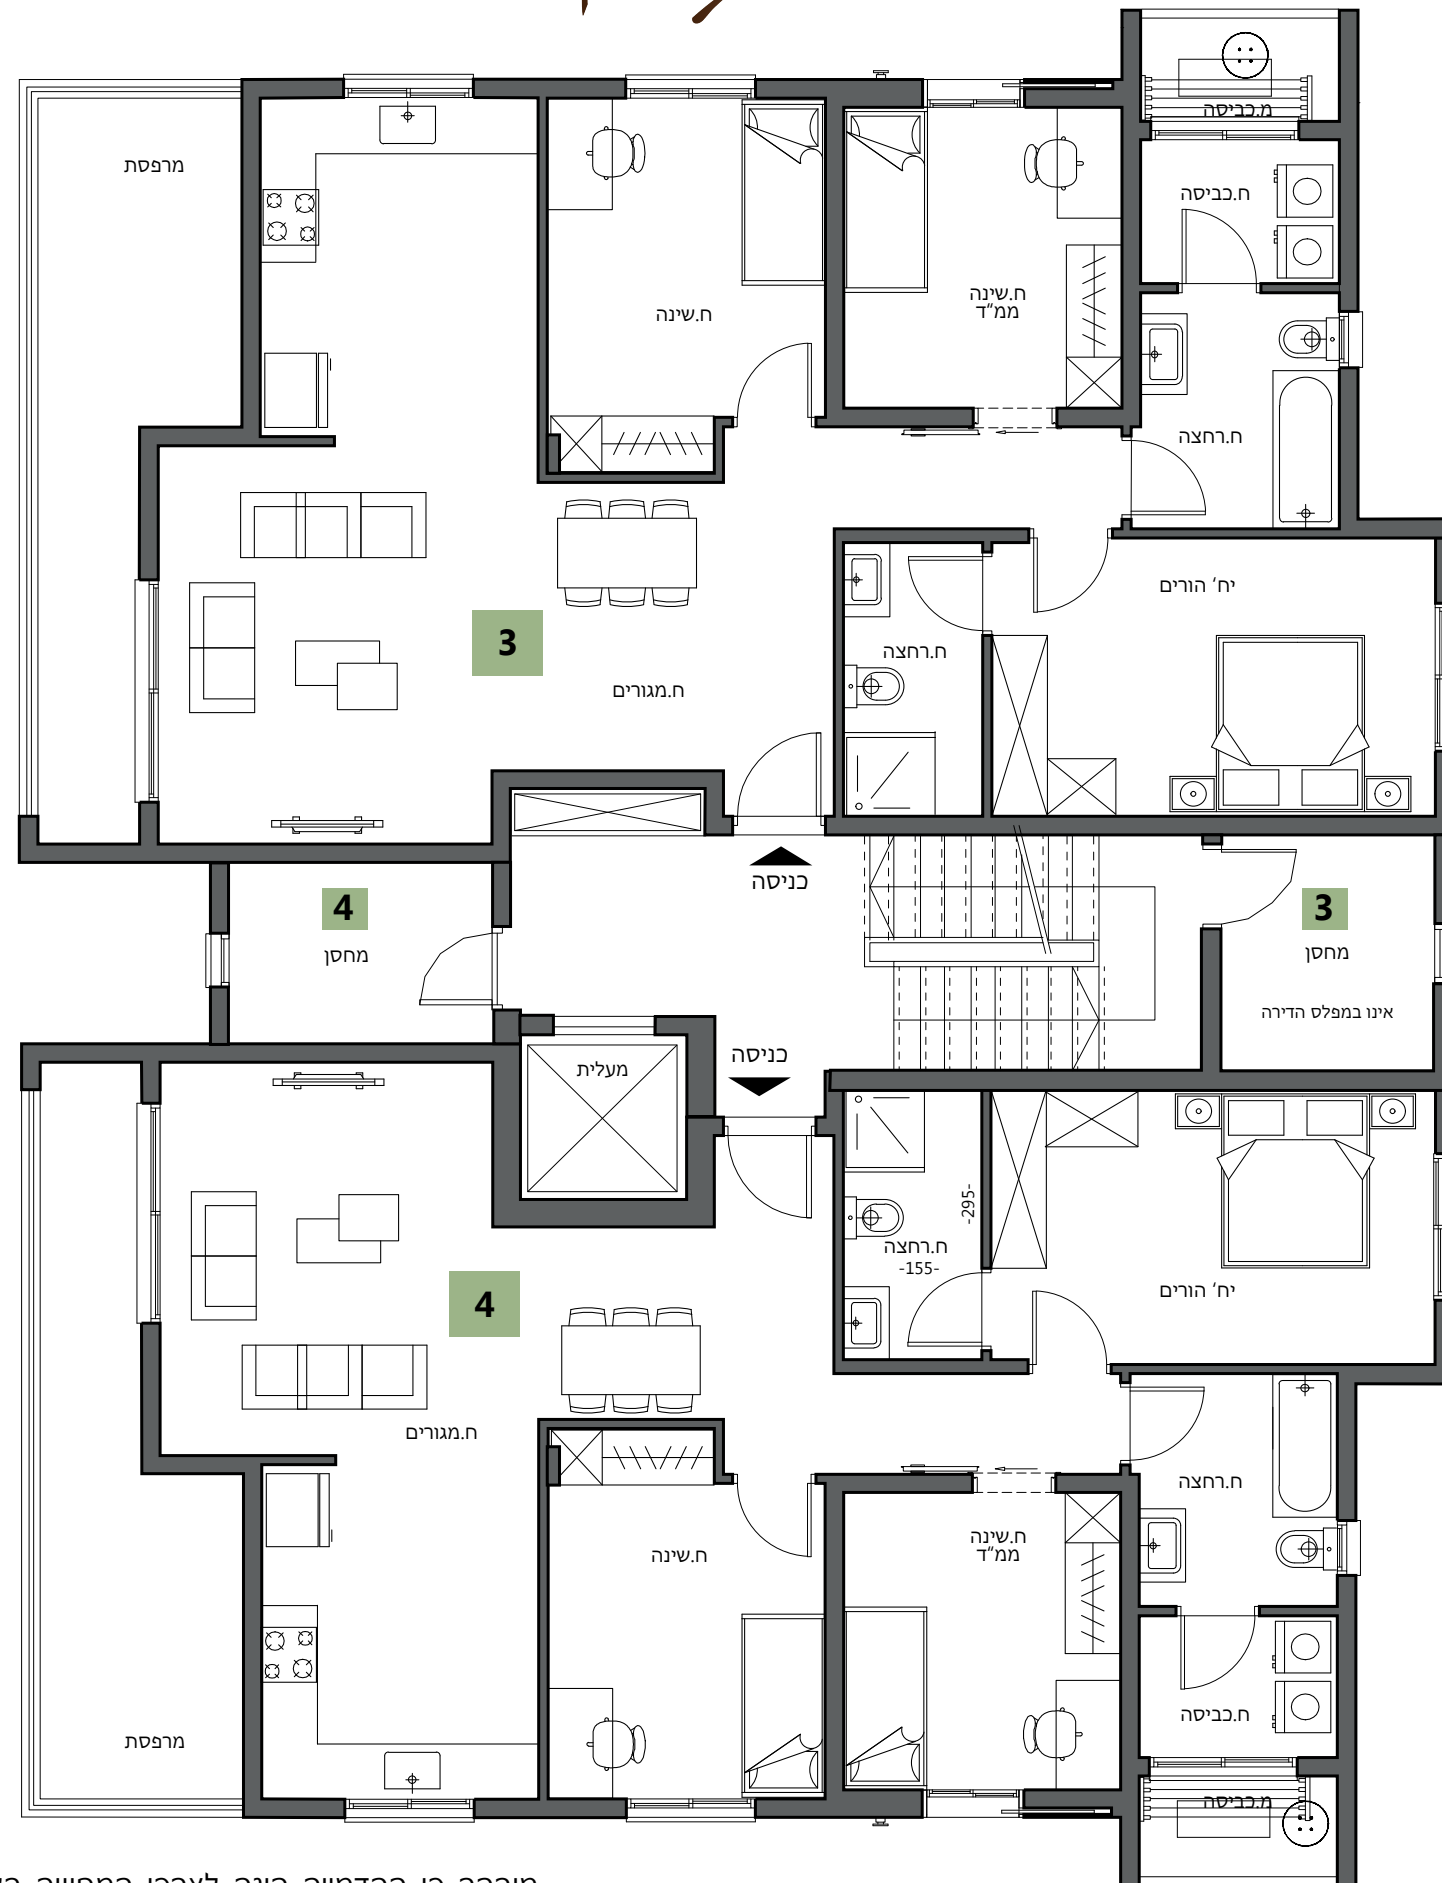

מובהר כי ההדמייה הינה לצרכי המחשה בלבד ואינה מהווה כל מייצג מחייב מצד החברה, תוכנית זו הוכנה לפני קבלת היתר בניה, את החברה תחייב אך ורק תוכנית המכר אשר תחתם בחוזה. ט.ל.ח.



תאופיק דראושה
חברה יזמית לבניה וביצוע