


שקדיית יעקב

מגרש
487A

בניין: 487A (4)

קומה: קרקע

תכניות אלו הוכנו לפני
קבלת היתר, ייתכנו שינויים
בתכנון

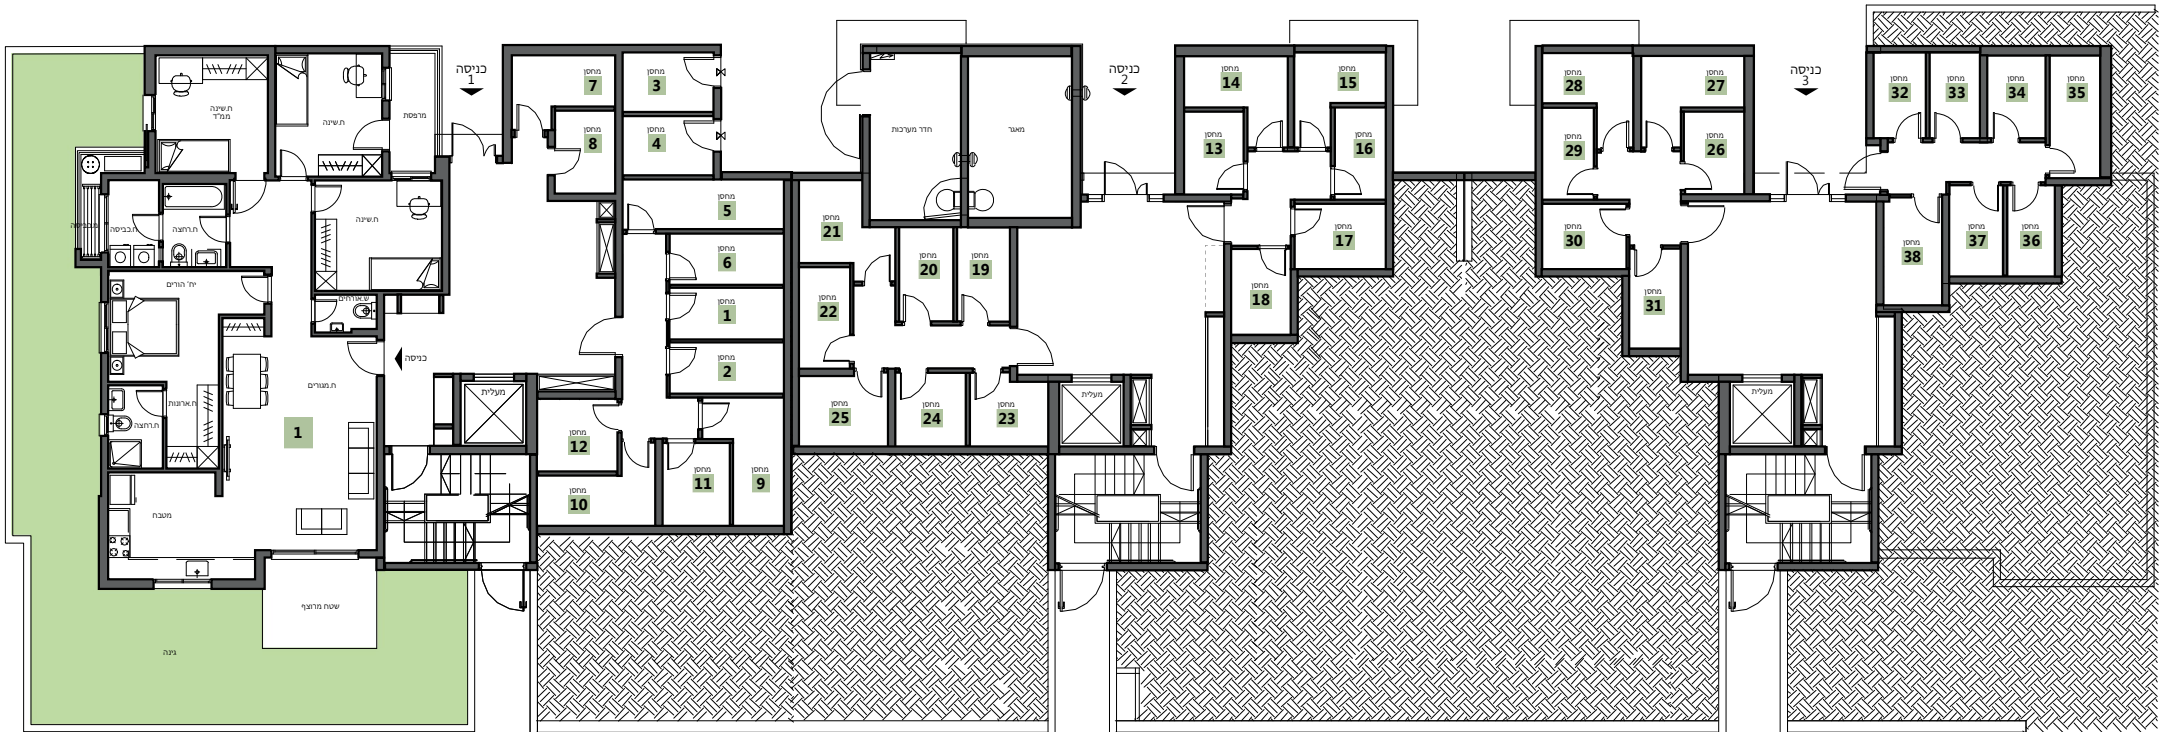

מובהר כי ההדמייה הינה לצרכי המחשה בלבד ואינה מהווה כל מייצג מחייב מצד החברה, תוכנית זו הוכנה לפני קבלת היתר בניה, את החברה תחייב אך ורק תוכנית המכר אשר תחתם בחוזה. ט.ל.ח.



תאופיק דראושה
חברה יזמית לבניה וביצוע