




תאופיק דראושה
חברה יזמית לבניה וביצוע


תכניות אלו הוכנו לפני
קבלת היתר, ייתכנו שינויים
בתכנון

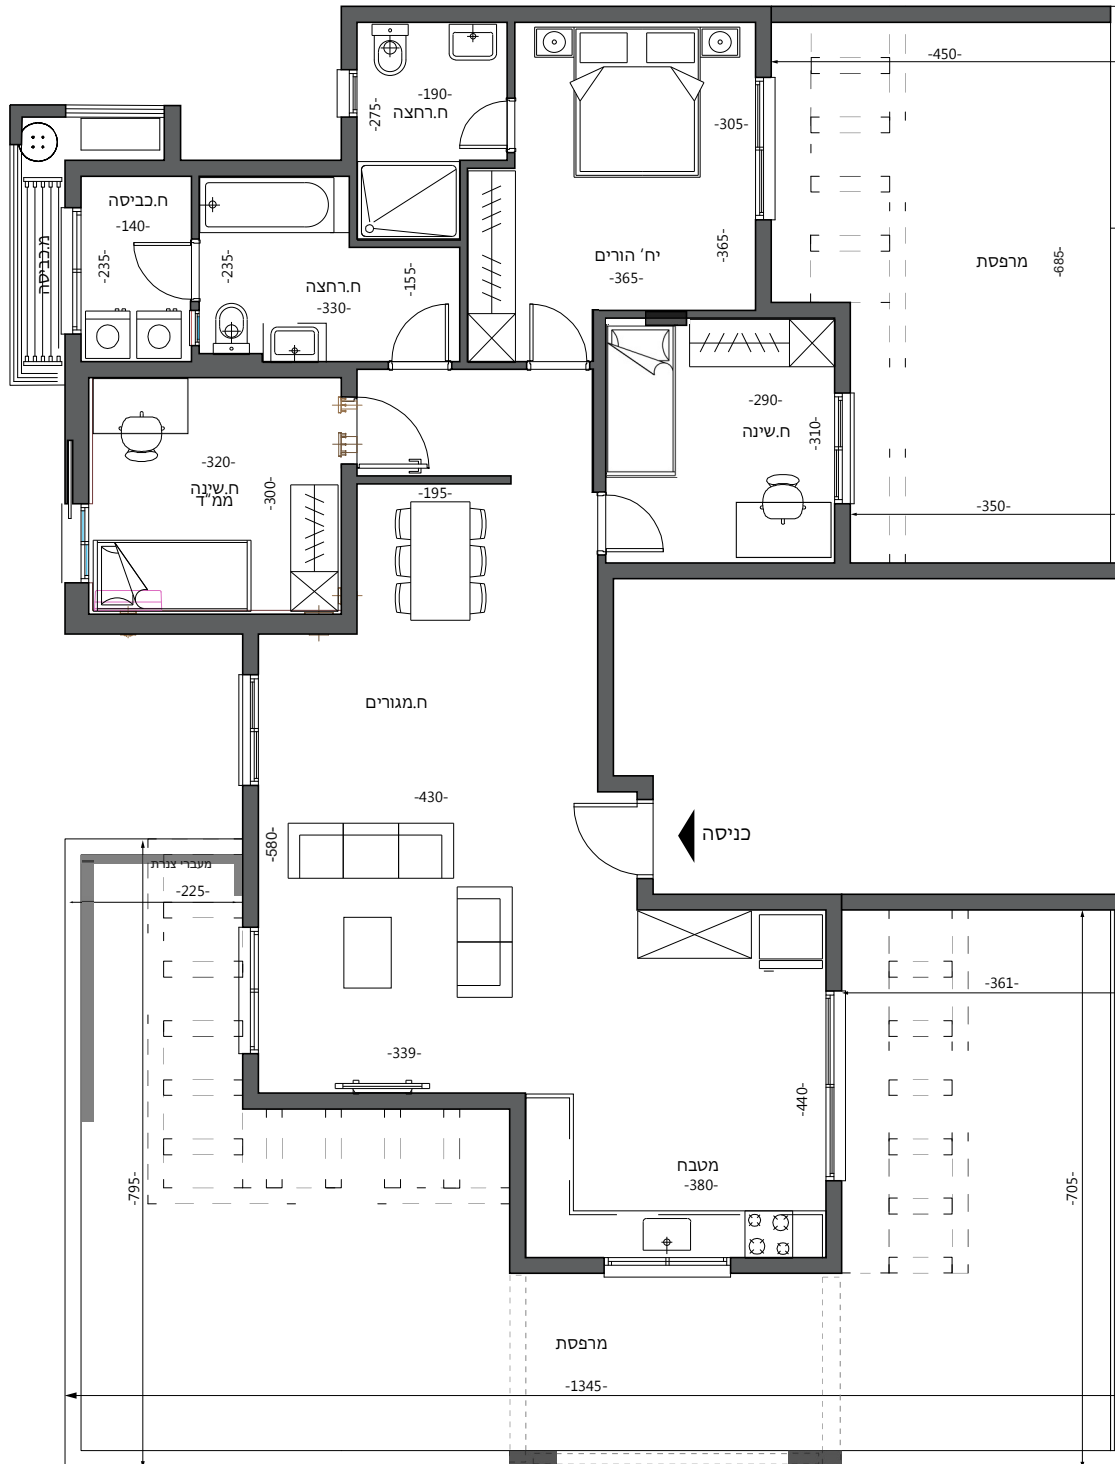

דירת פנטהאוז 4 חדרים

מגרש:	487-A
בניין:	A
קומה:	7
דירה:	25

**שקדיית
יעקב**

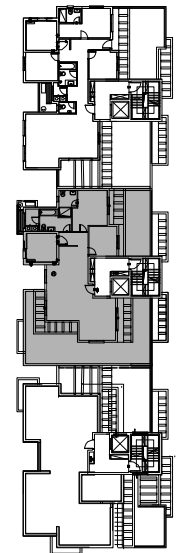

מובהר כי ההדמייה הינה לצרכי המחשה בלבד ואינה מהווה כל מייצג מחייב מצד החברה, תוכנית זו הוכנה לפני קבלת היתר בניה, את החברה תחייב אך ורק תוכנית המכר אשר תחתם בחוזה. ט.ל.ח.