
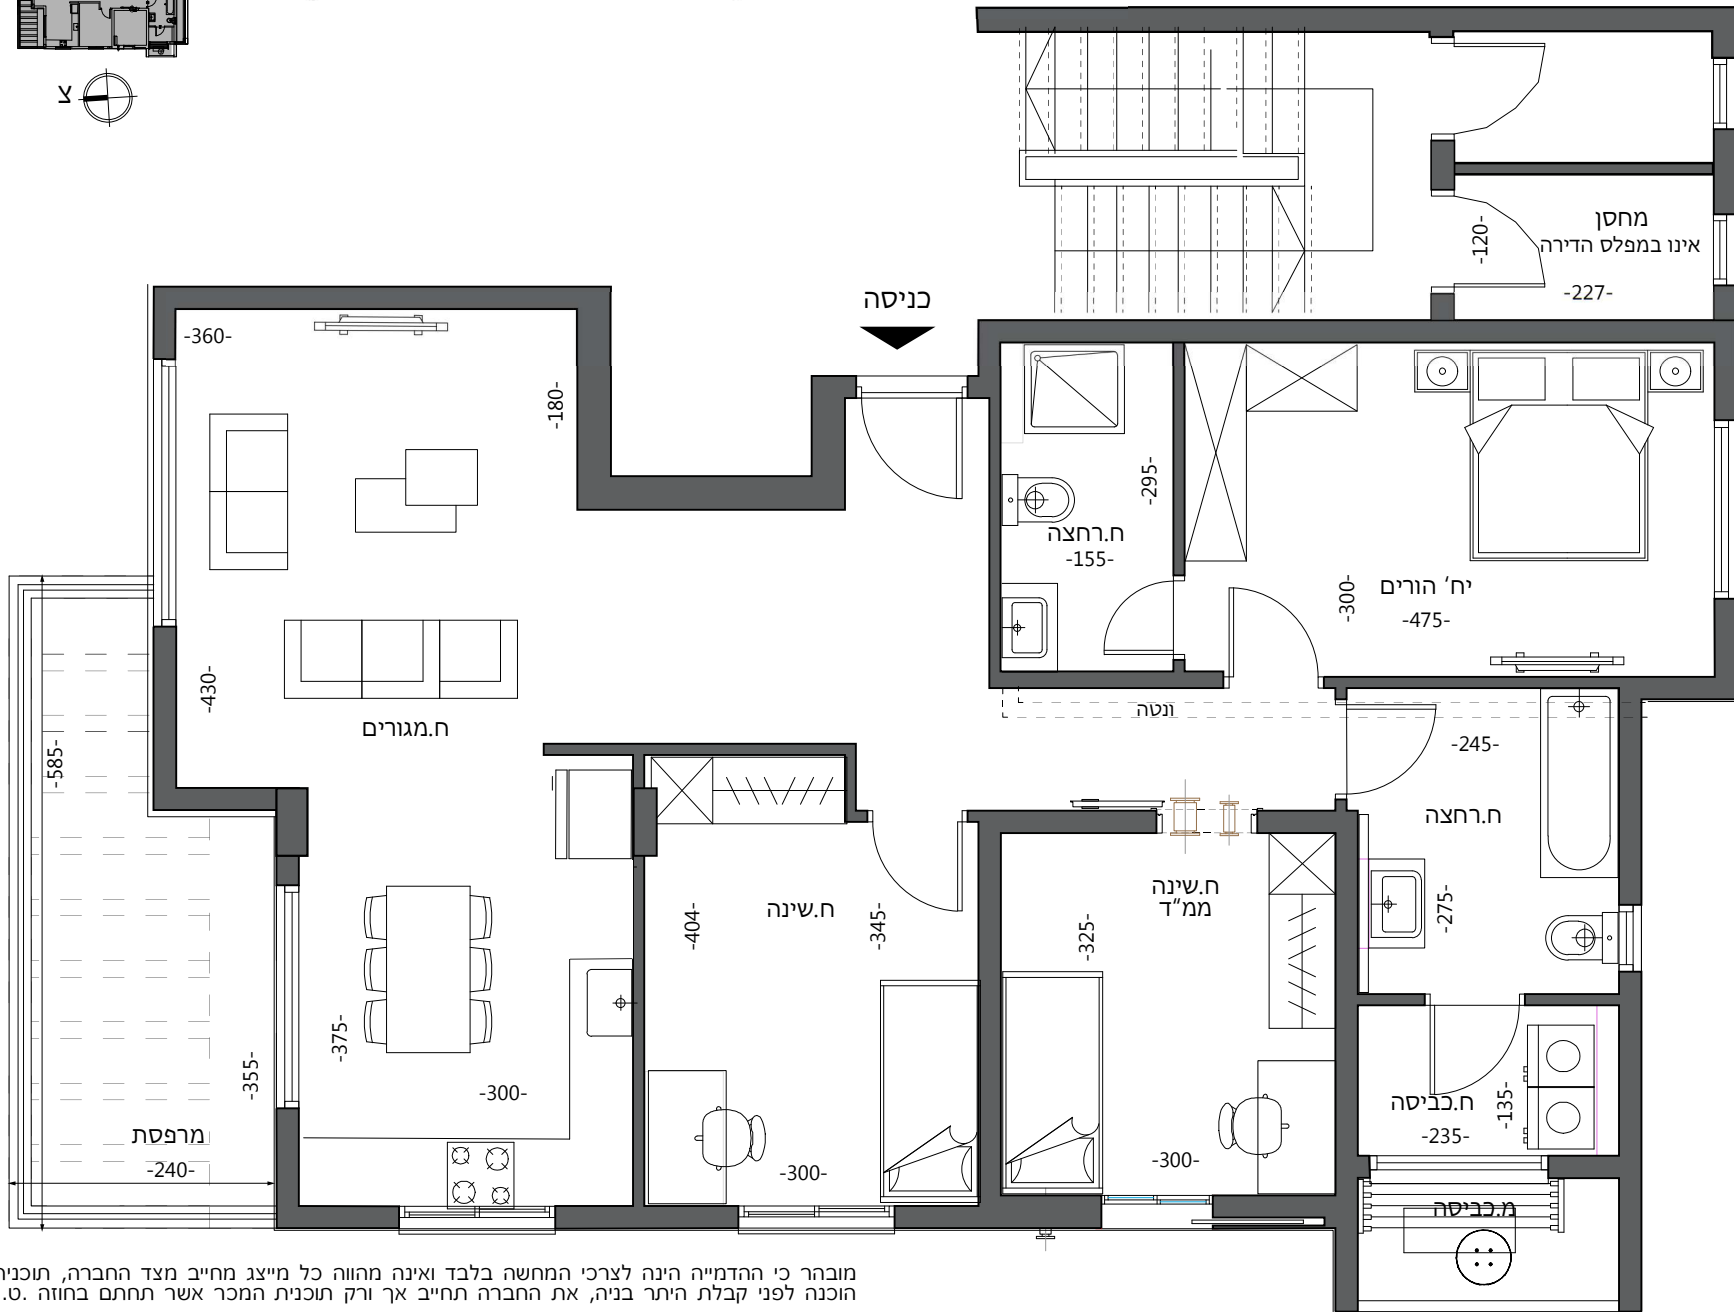


שקדיית יעקב

תכניות אלו הוכנו לפני קבלת היתר, ייתכנו שינויים בתכנון

דירת 4 חדרים

מגרש:	487-C
בניין:	C1
קומה:	1
דירה:	8

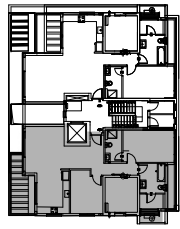

מובהר כי ההדמייה הינה לצרכי המחשה בלבד ואינה מהווה כל מייצג מחייב מצד החברה, תוכנית זו הוכנה לפני קבלת היתר הבניה, את החברה תחייב אך ורק תוכנית המכר אשר תחתם בחוזה. ט.ל.ח.