
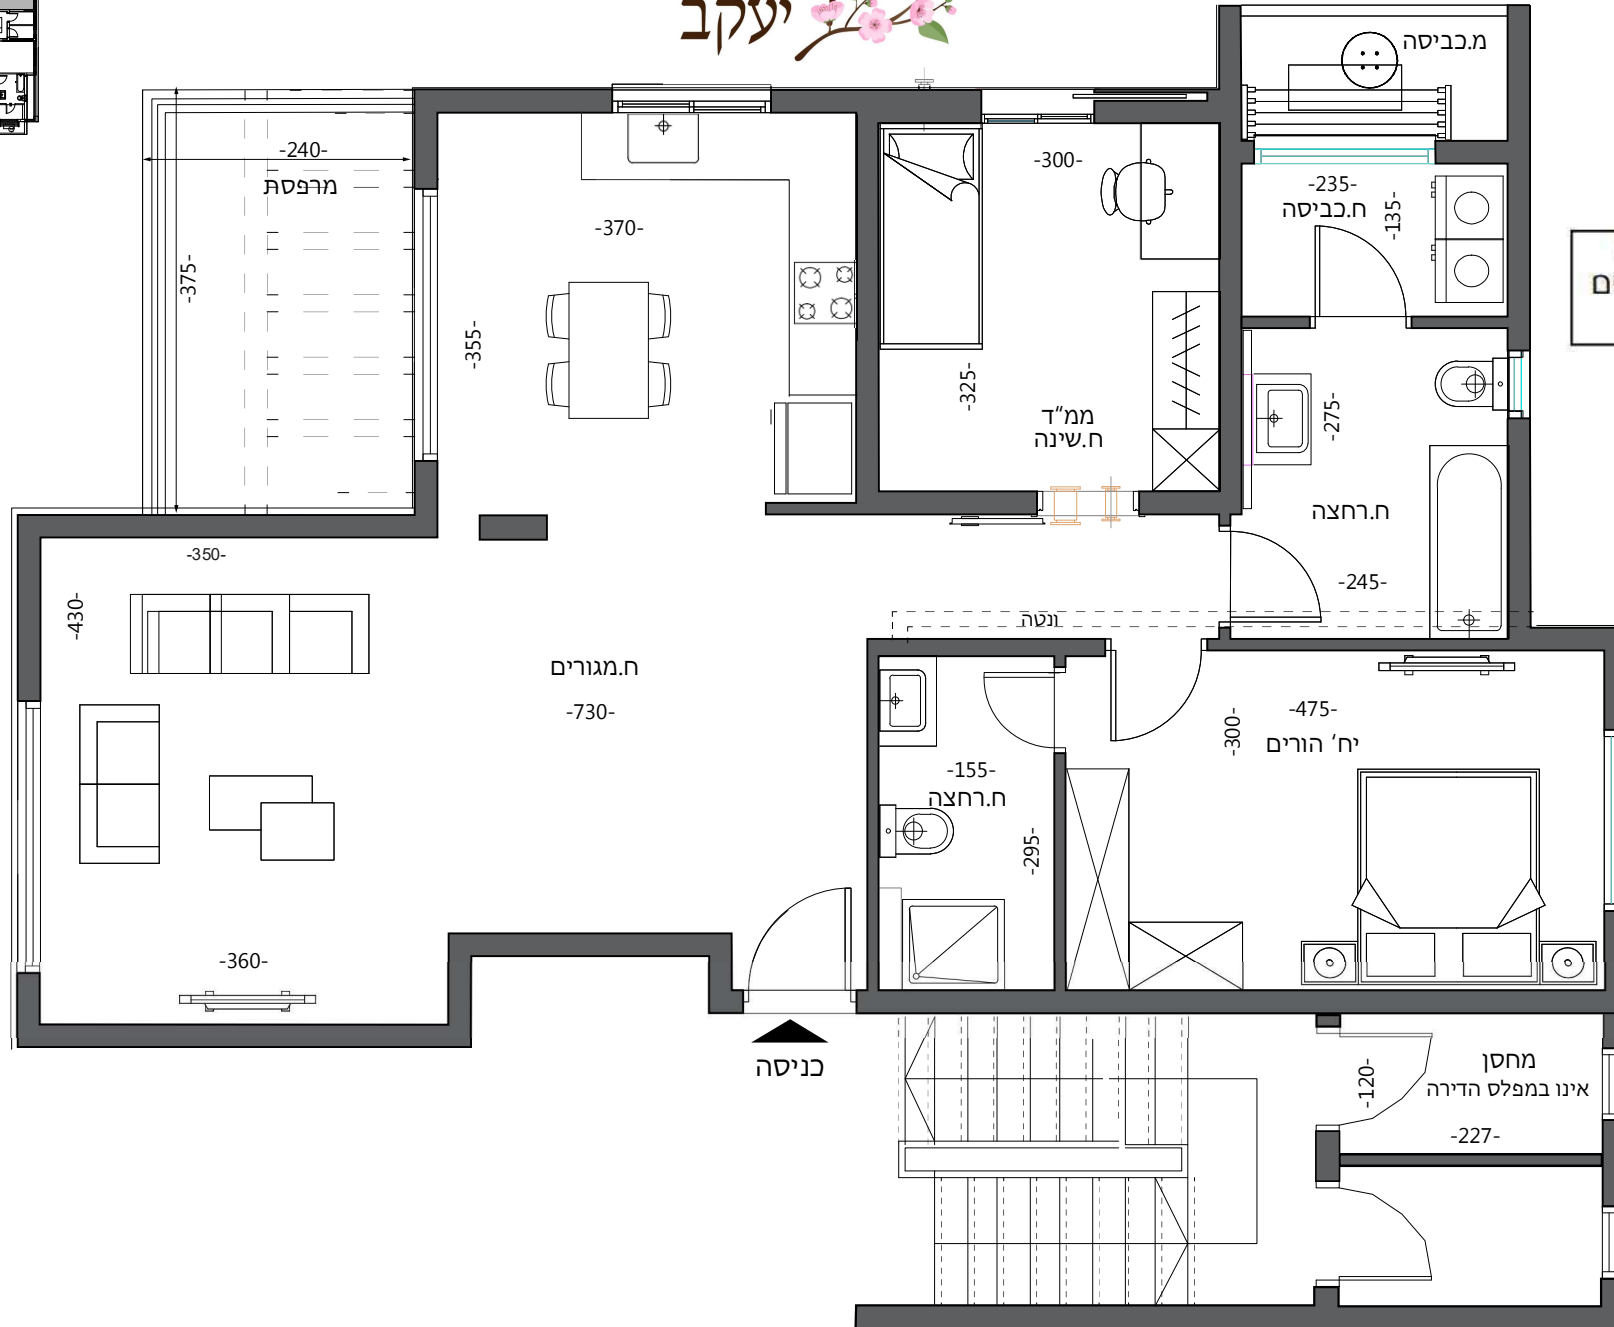


שקדיית יעקב

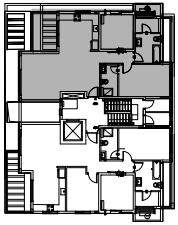

דירת 3 חדרים

| | |
|--------|-------|
| מגרש: | 487-C |
| בניין: | C1 |
| קומה: | 1 |
| דירה: | 7 |

תכניות אלו הוכנו לפני
קבלת היתר, ייתכנו שינויים
בתכנון

מובהר כי ההדמיה הינה לצרכי המחשה בלבד ואינה מהווה כל מייצג מחייב מצד החברה, תוכנית זו הוכנה לפני קבלת היתר בניה, את החברה תחייב אך ורק תוכנית המכר אשר תחתם בחווה. ט.ל.ח.