


השקדיה בעמק
שטבע ויקרה נפגשים

דירת 4 חדרים	
מגרש:	200
בניין:	201
קומה:	3
דירה:	11

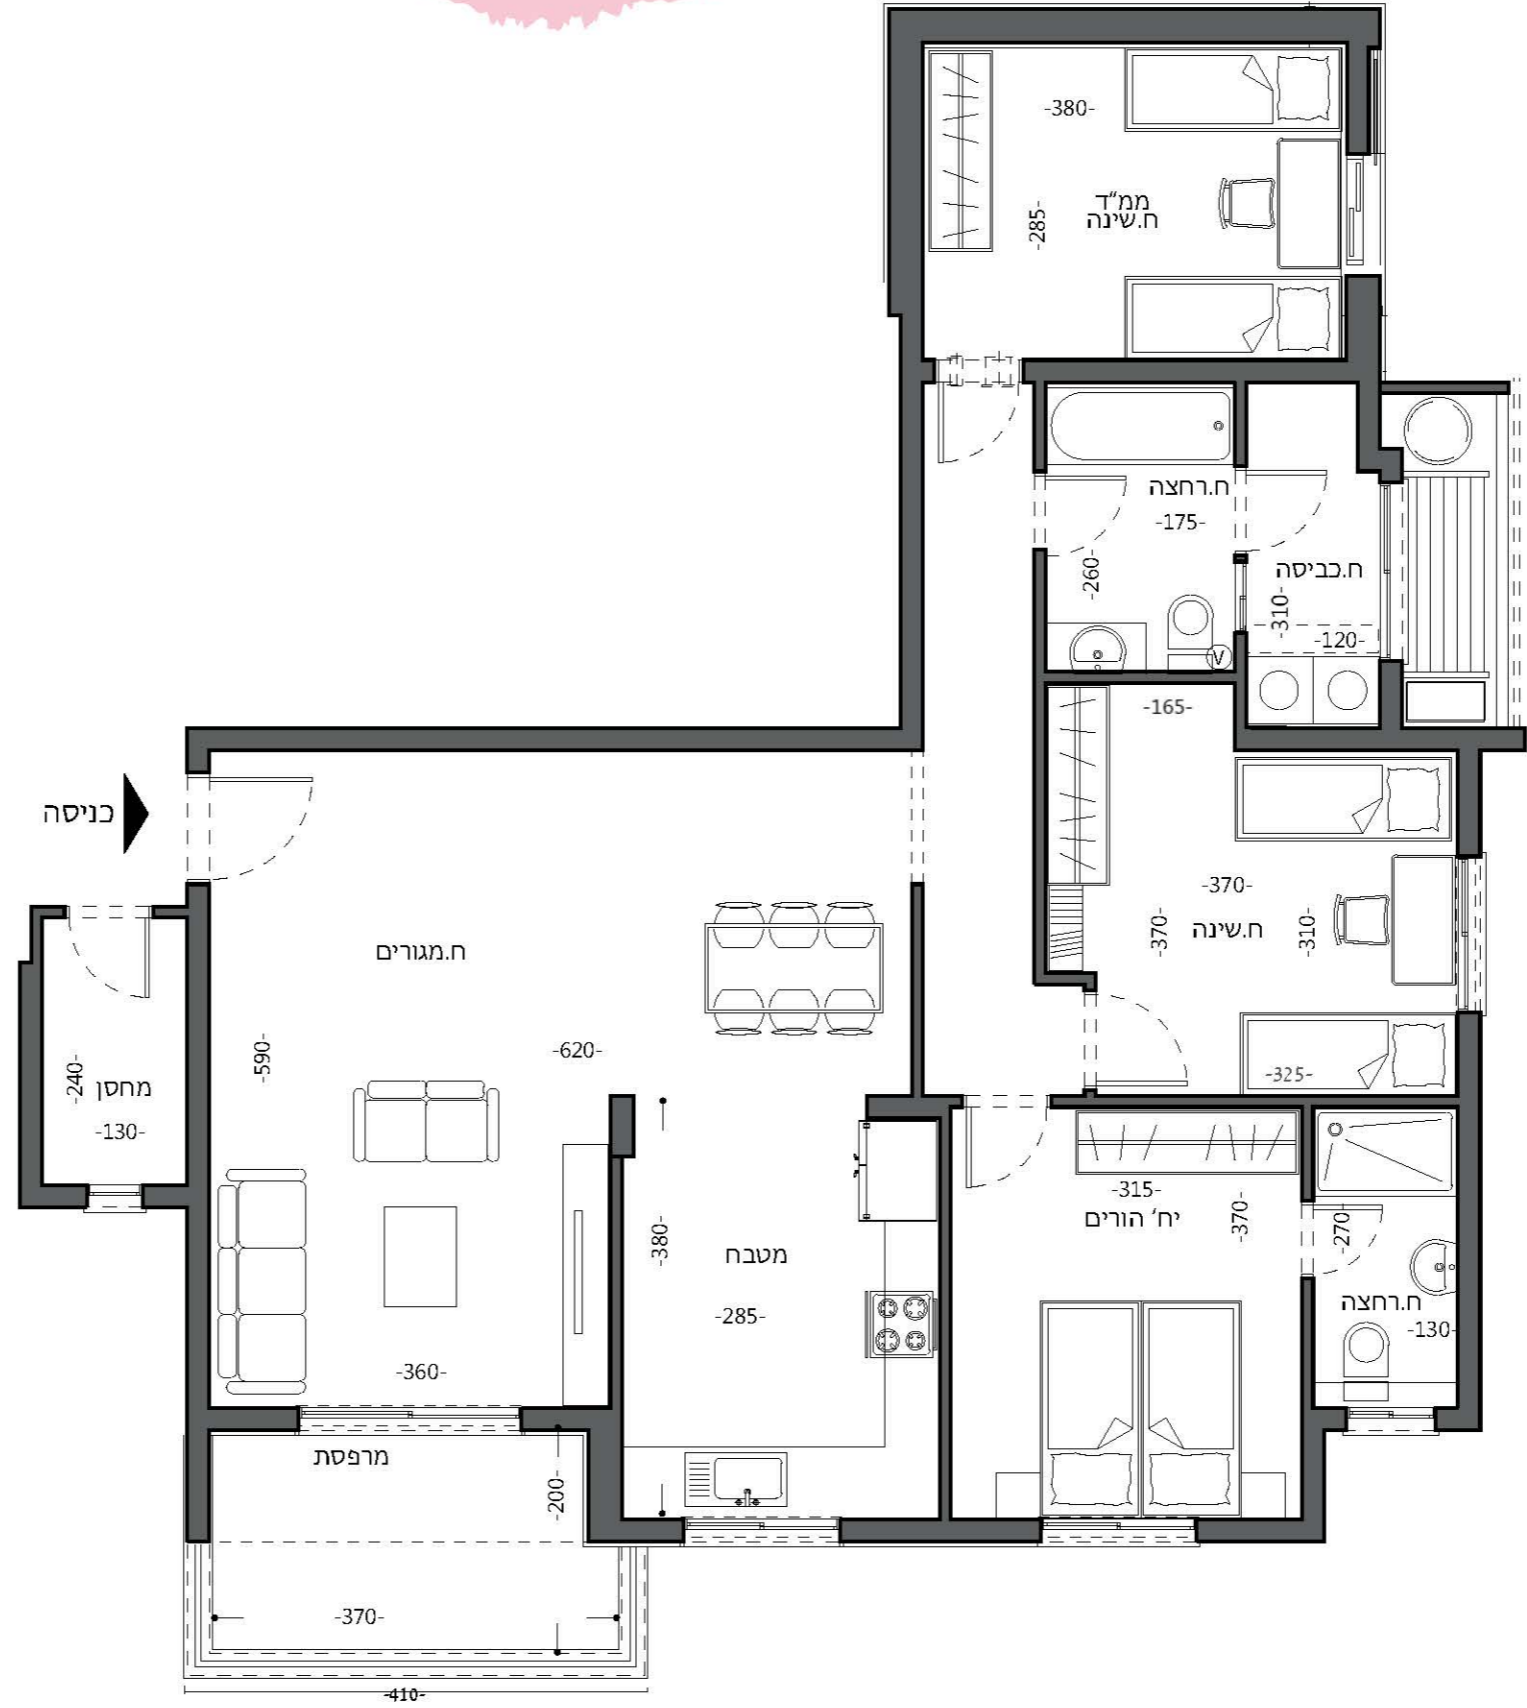

מובהר כי ההדמייה הינה לצרכי המחשה בלבד ואינה מהווה כל מייצג מחייב מצד החברה, תוכנית זו הוכנה לפני קבלת היתר בניה, את החברה תחייב אך ורק תוכנית המכר אשר תחתם בחוזה. ט.ל.ח.