


כניסה

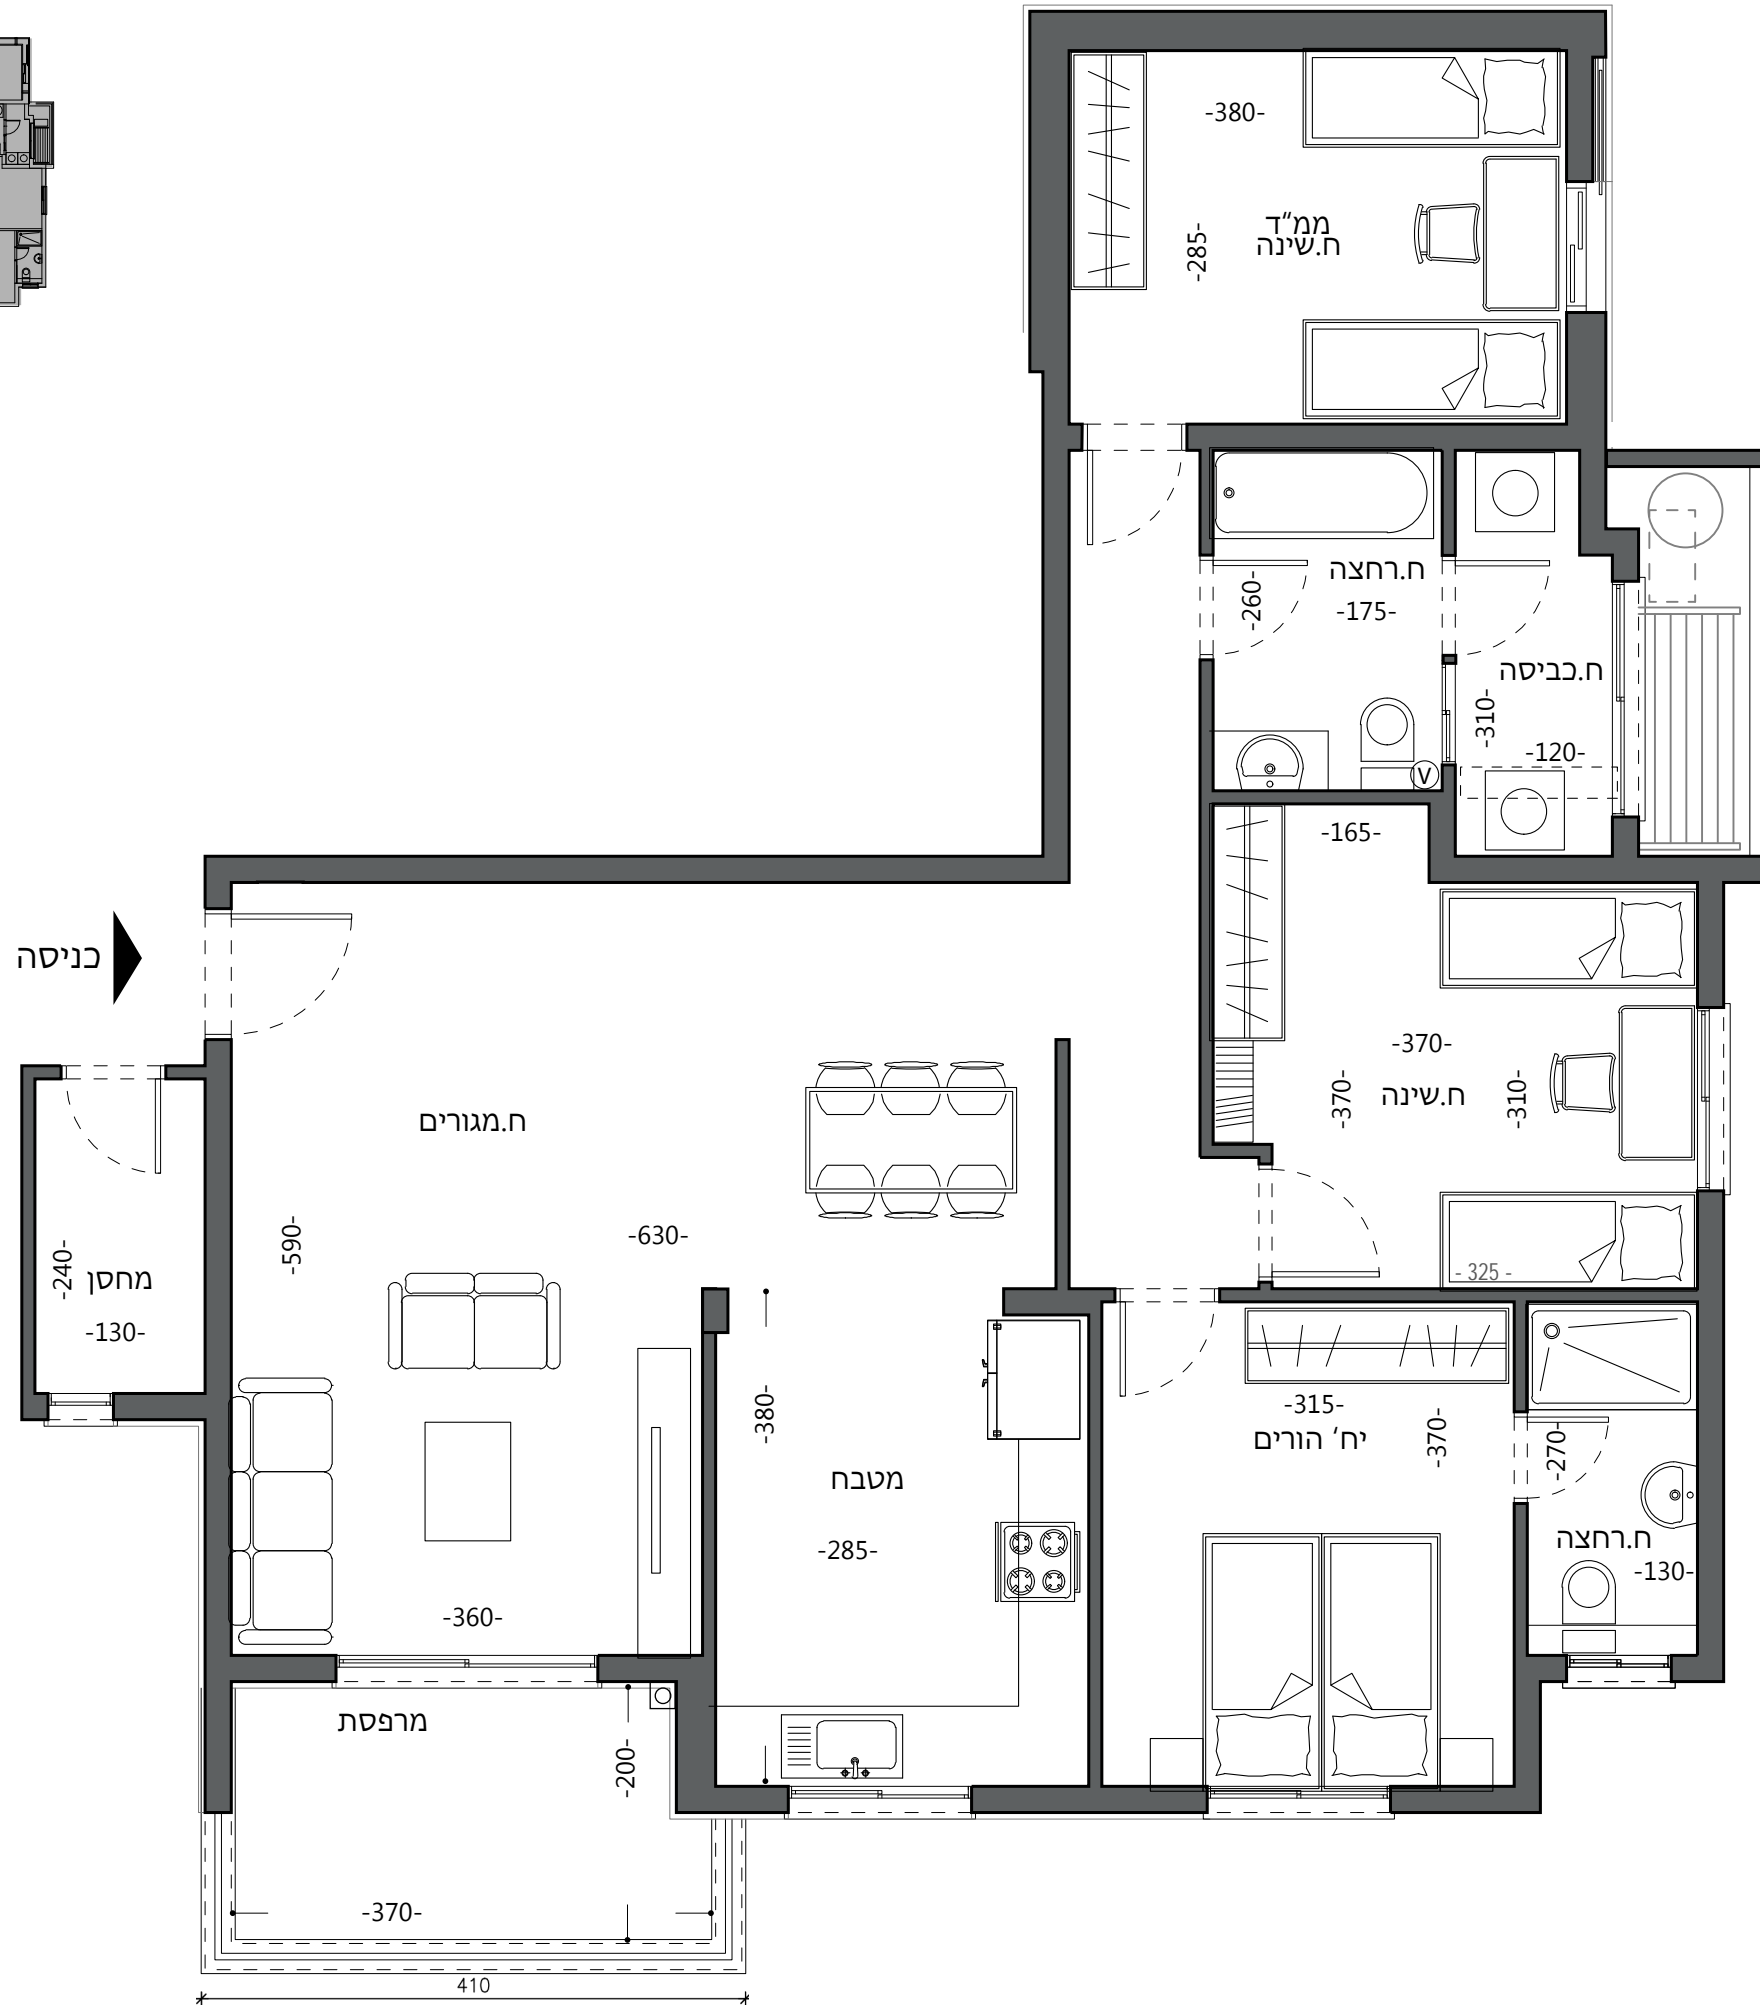

דירת
4 חדרים

200	מגרש:
203	בניין:
2	קומה: 1
9	דירה: 6

מובהר כי ההדמייה הינה לצרכי המחשה בלבד ואינה מהווה כל מייצג מחייב מצד החברה, תוכנית זו הוכנה לפני קבלת היתר בניה, את החברה תחייב אך ורק תוכנית המכר אשר תחתם בחוזה ט.ל.ח.