


<b>דירת 4 חדרים</b>		
400	מגרש:	
401	בניין:	
2	1	קומה:
8	5	דירה:

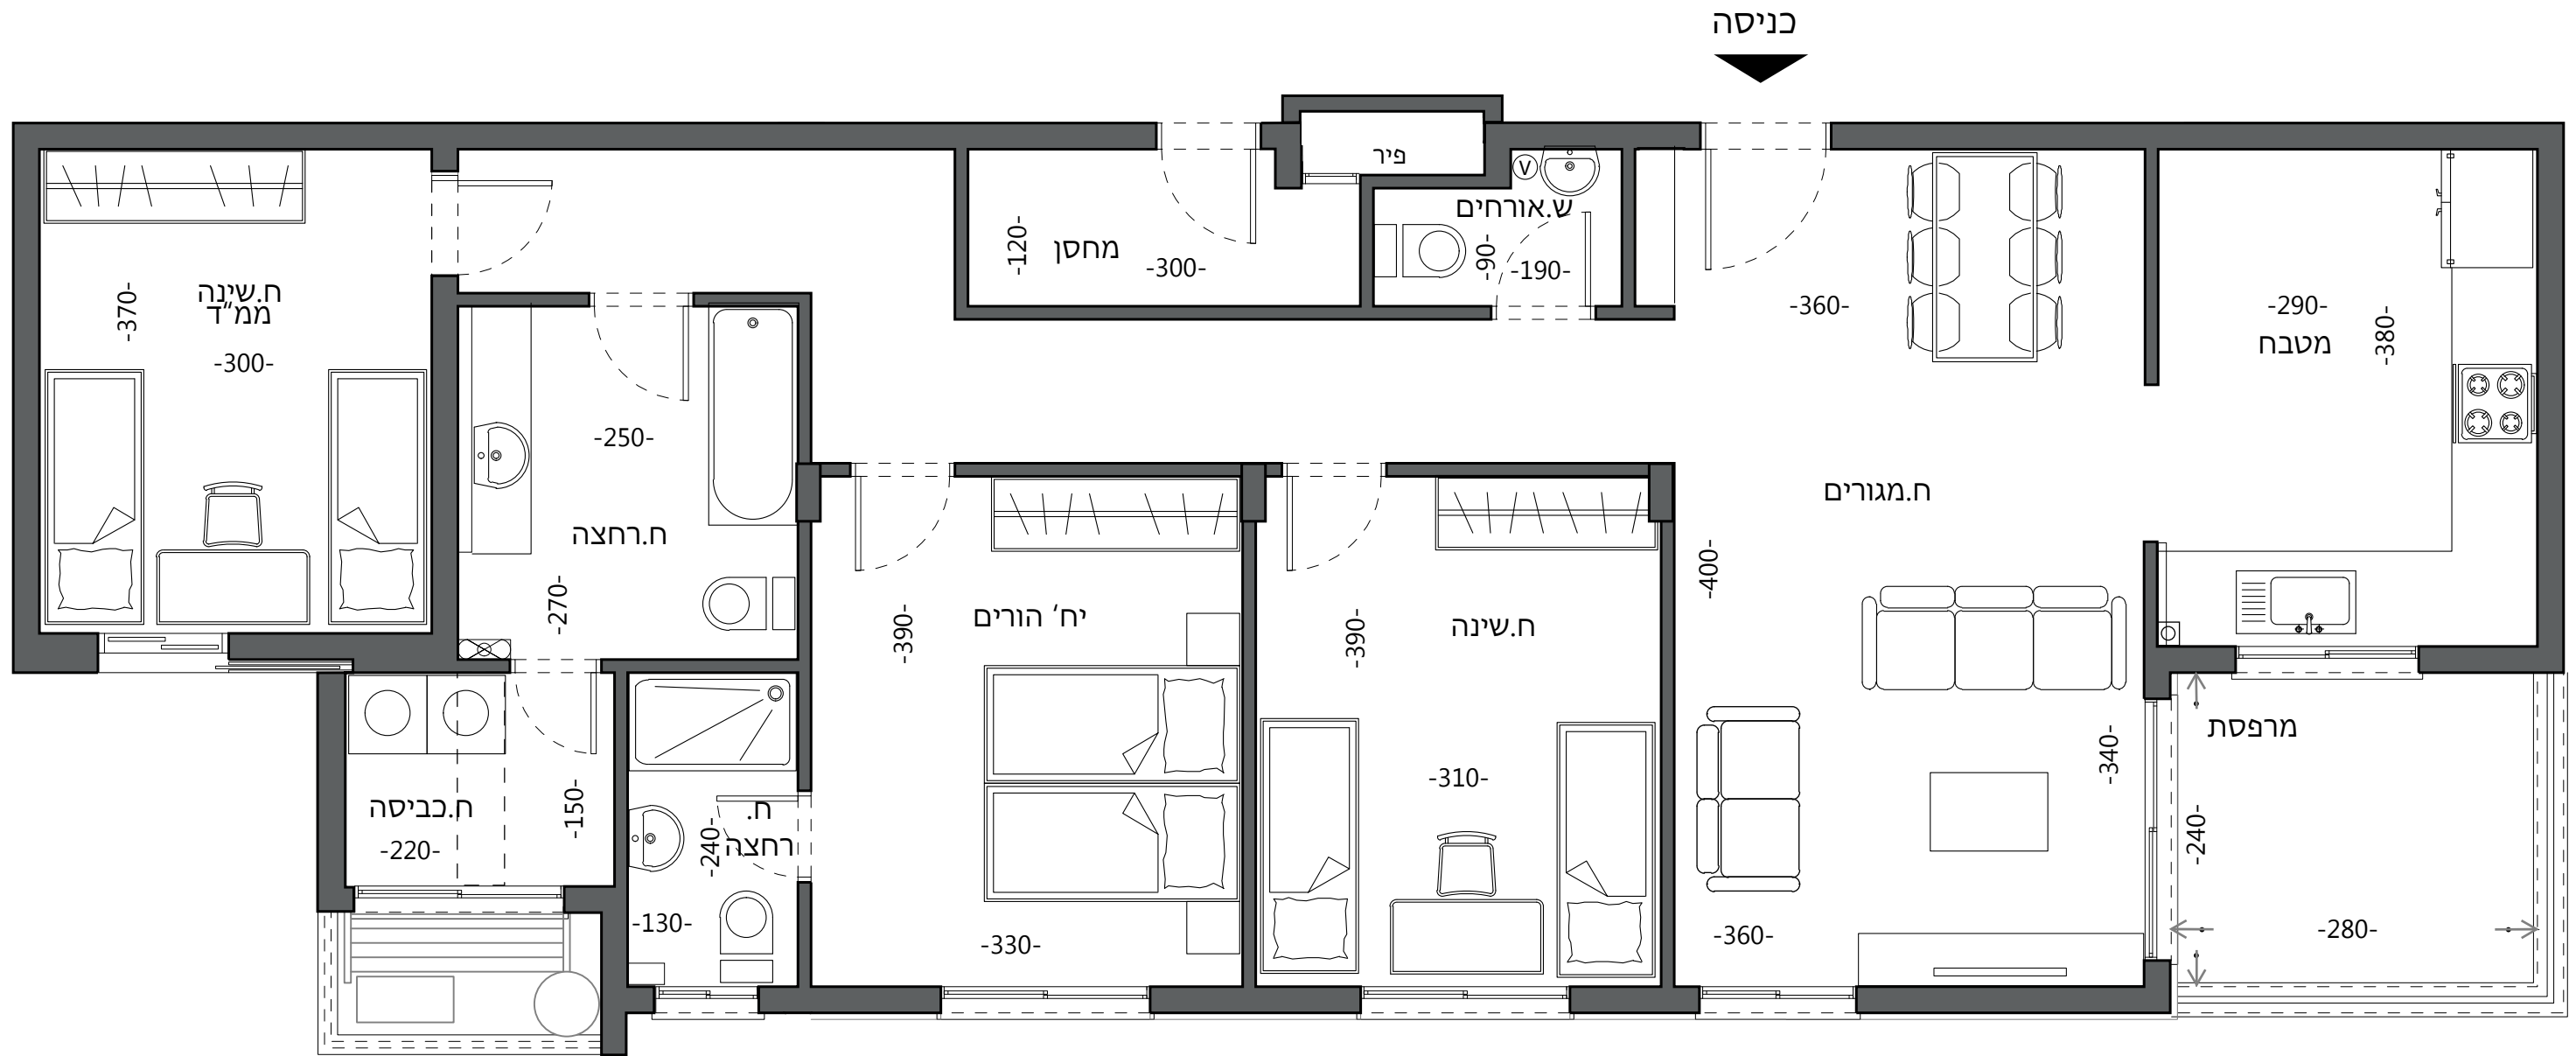

מובהר כי ההדמייה הינה לצרכי המחשה בלבד ואינה מהווה כל מייצג מחייב מצד החברה, תוכנית זו הוכנה לפני קבלת היתר בניה, את החברה תחייב אך ורק תוכנית המכר אשר תחתם בחוזה. ט.ל.ח.