



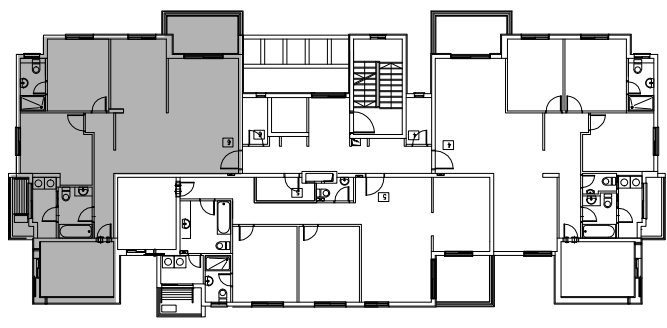

דירת 4 חדרים

מגרש:	400	
בניין:	401	
קומה:	1	2
דירה:	6	9

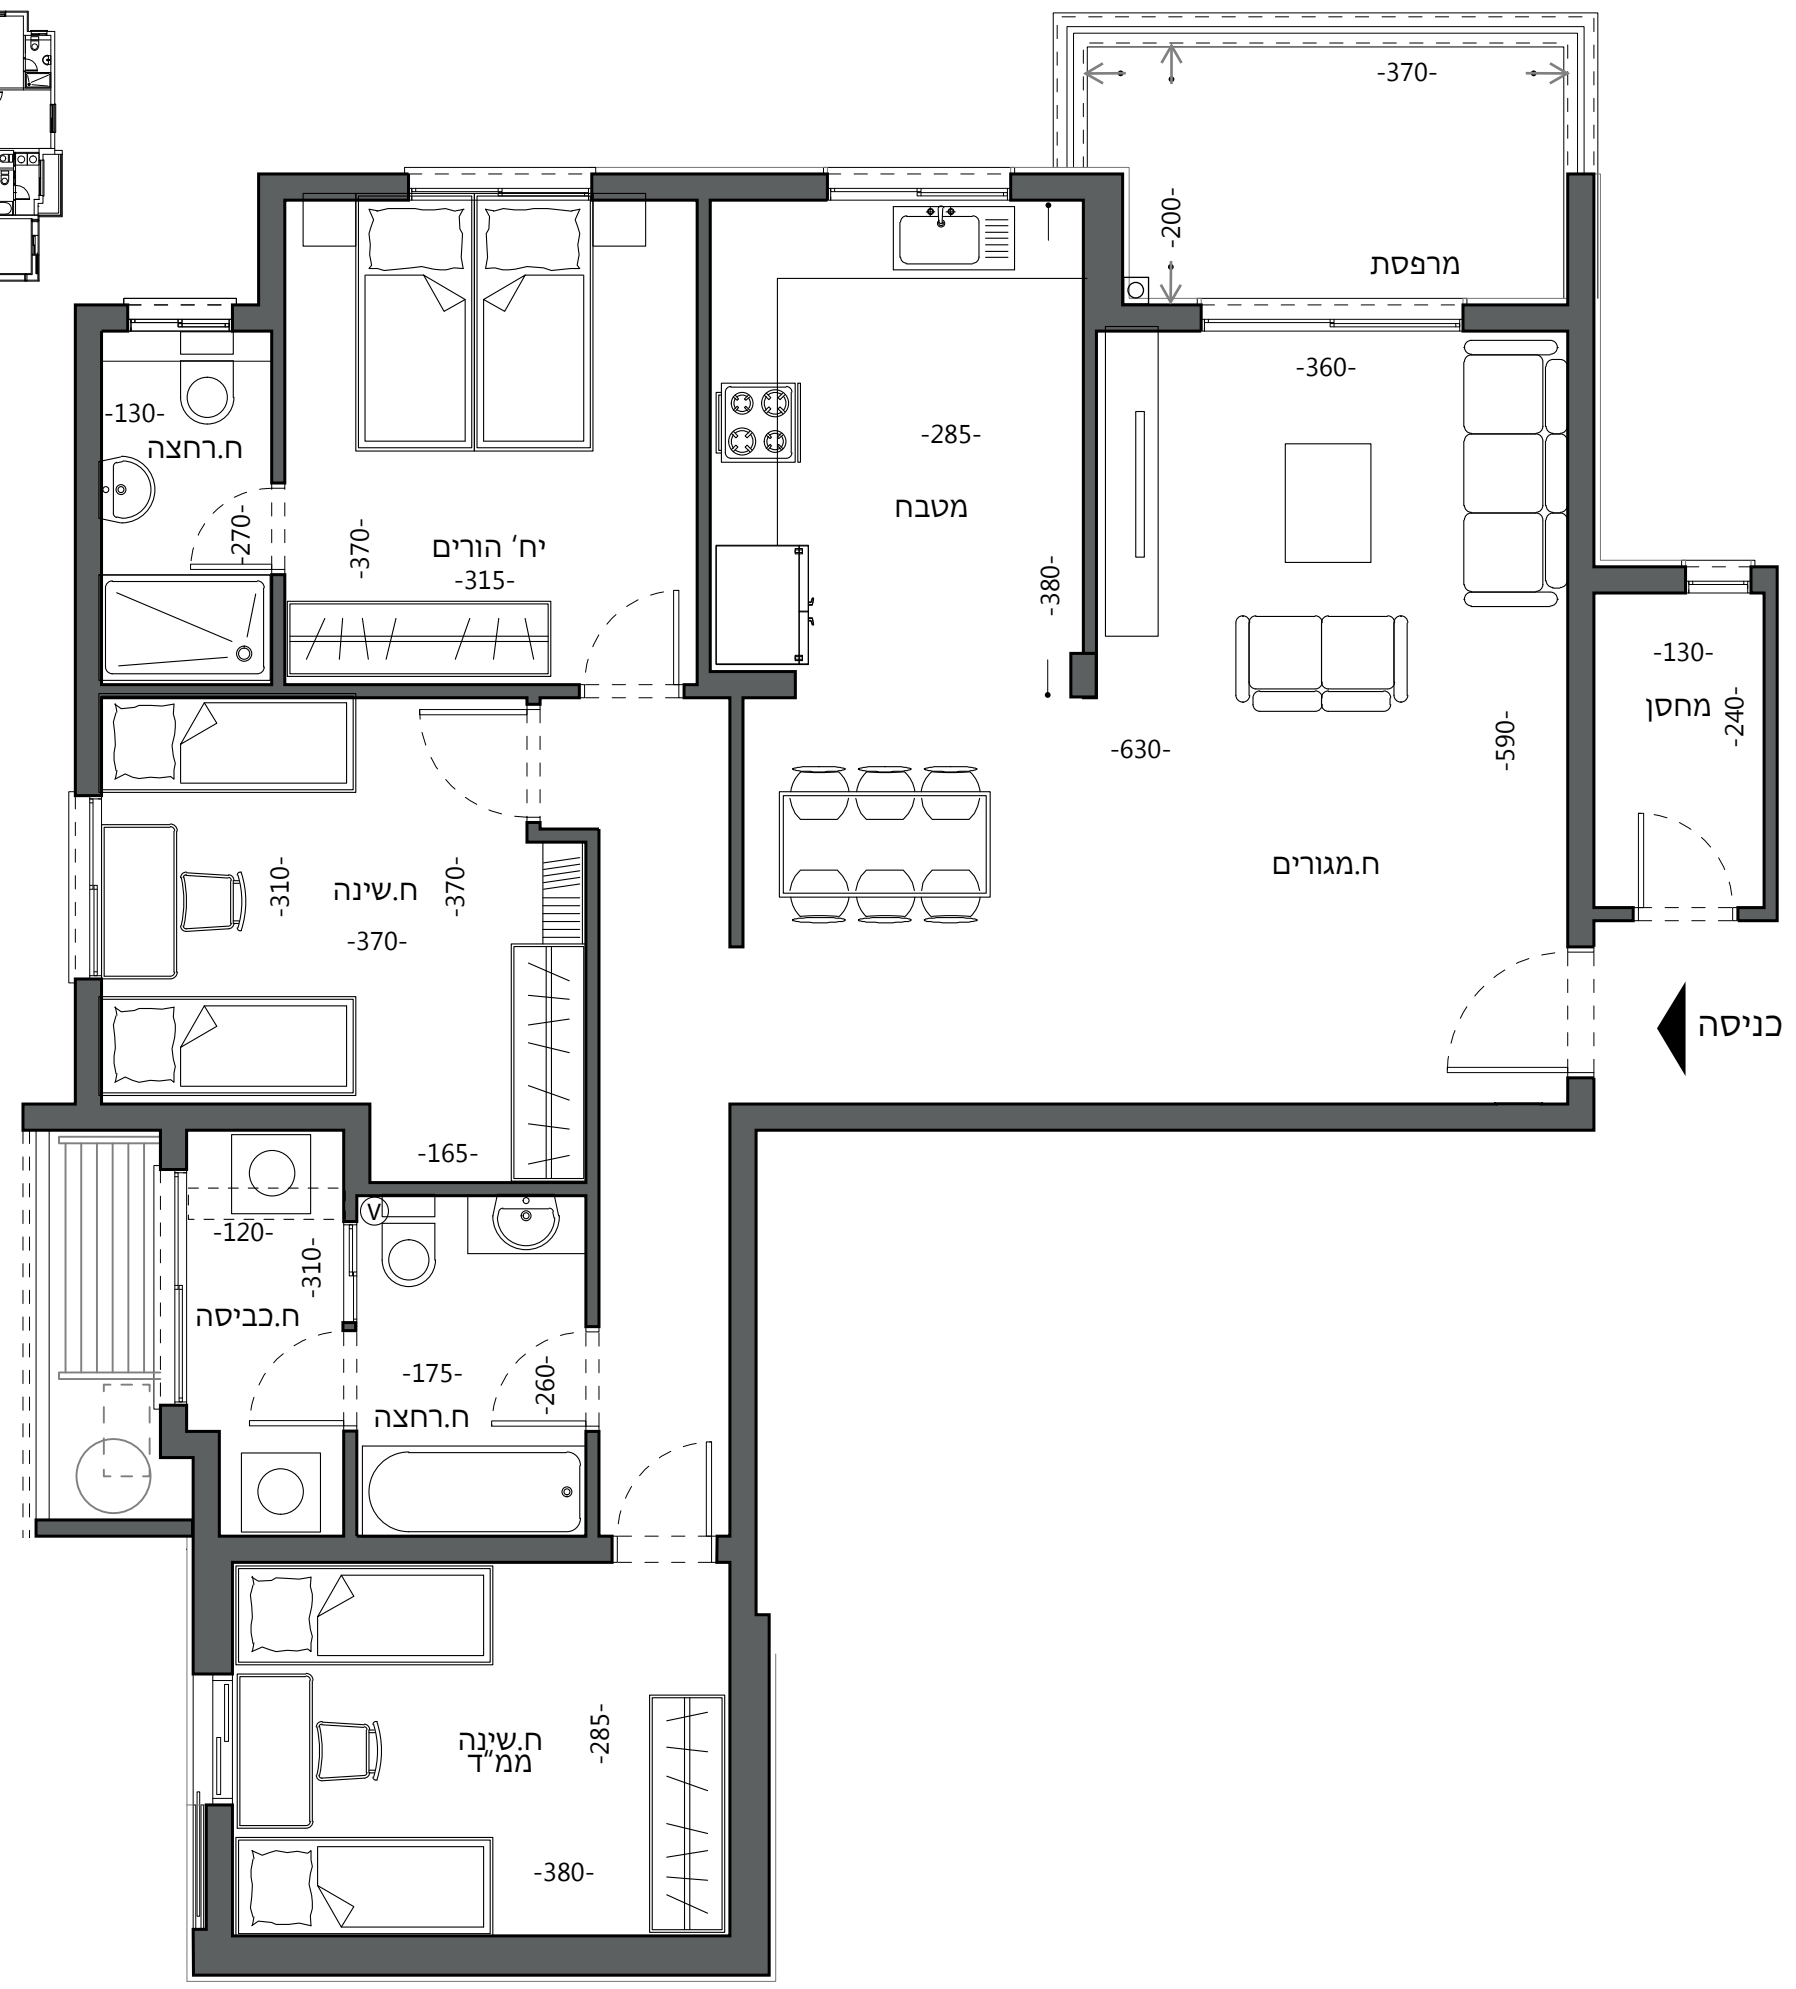

מובהר כי ההדמייה הינה לצרכי המחשה בלבד ואינה מהווה כל מייצג מחייב מצד החברה, תוכנית זו הוכנה לפני קבלת היתר בניה, את החברה תחייב אך ורק תוכנית המכר אשר תחתם בחוזה ט.ל.ח.