


## דירת 4 חדרים

מגרש:	400
בניין:	402
קומה:	1 / 2
דירה:	6 / 9

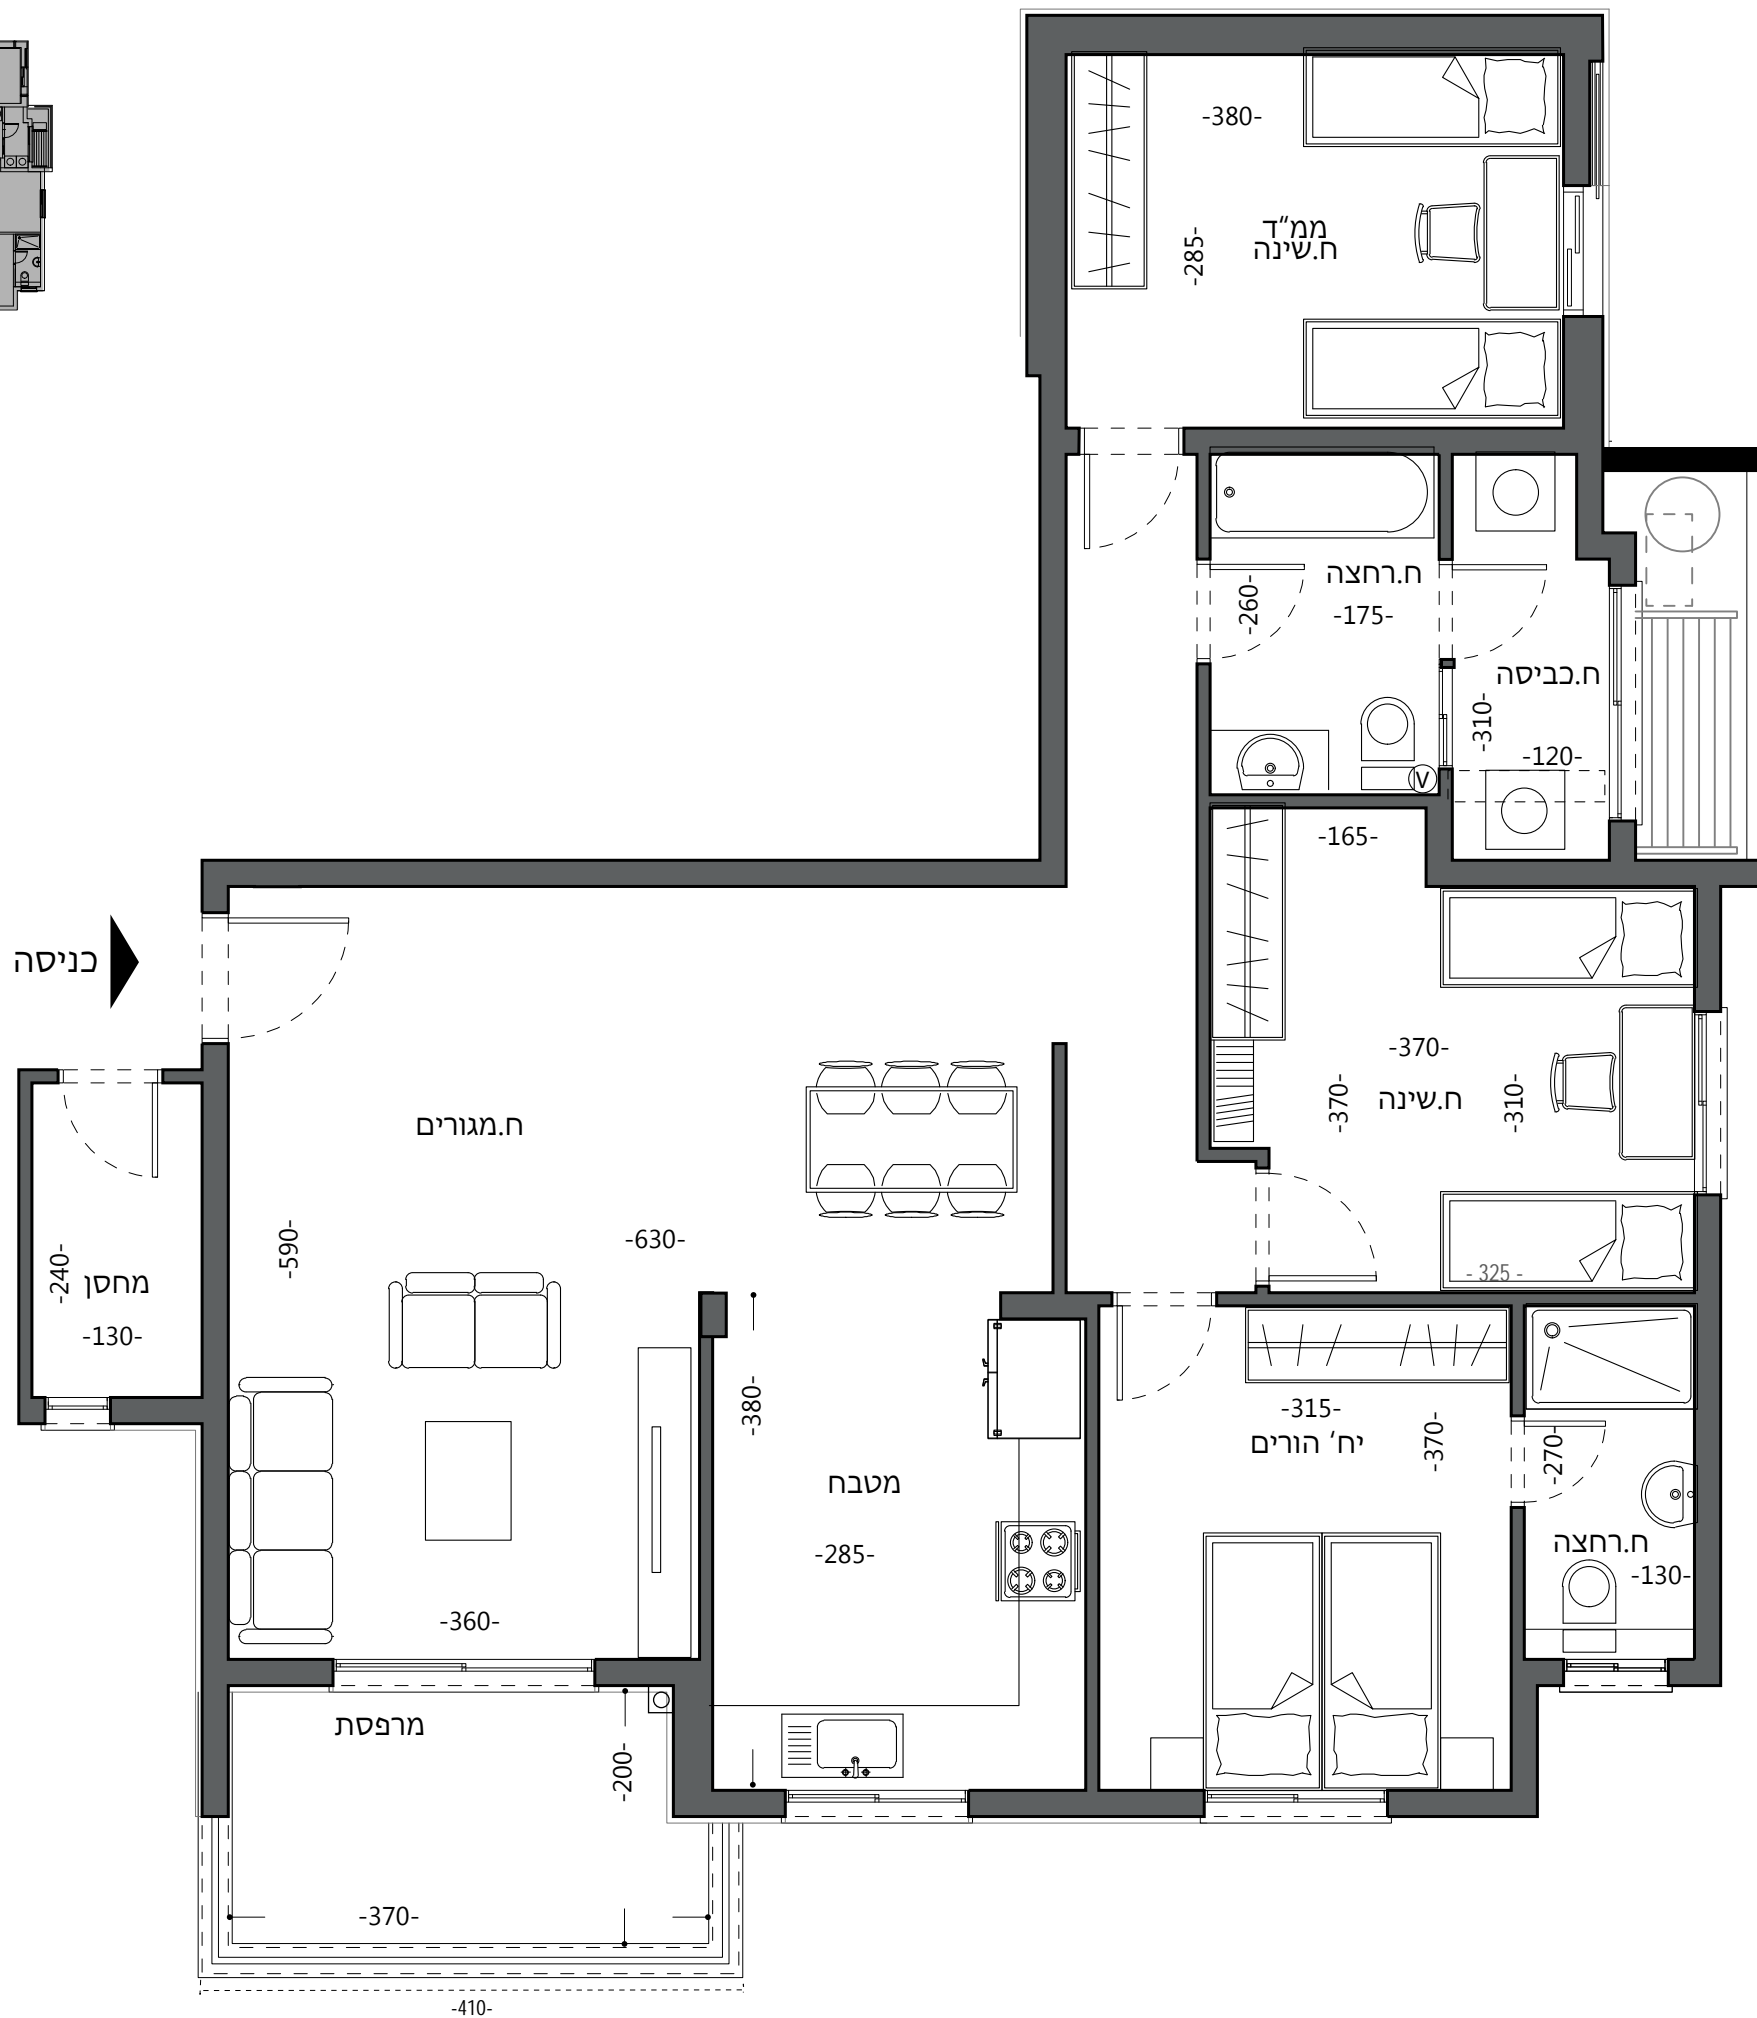

מובהר כי ההדמייה הינה לצרכי המחשה בלבד ואינה מהווה כל מייצג מחייב מצד החברה, תוכנית זו הוכנה לפני קבלת היתר בניה, את החברה תחייב אך ורק תוכנית המכר אשר תחתם בחוזה. ט.ל.ח.