
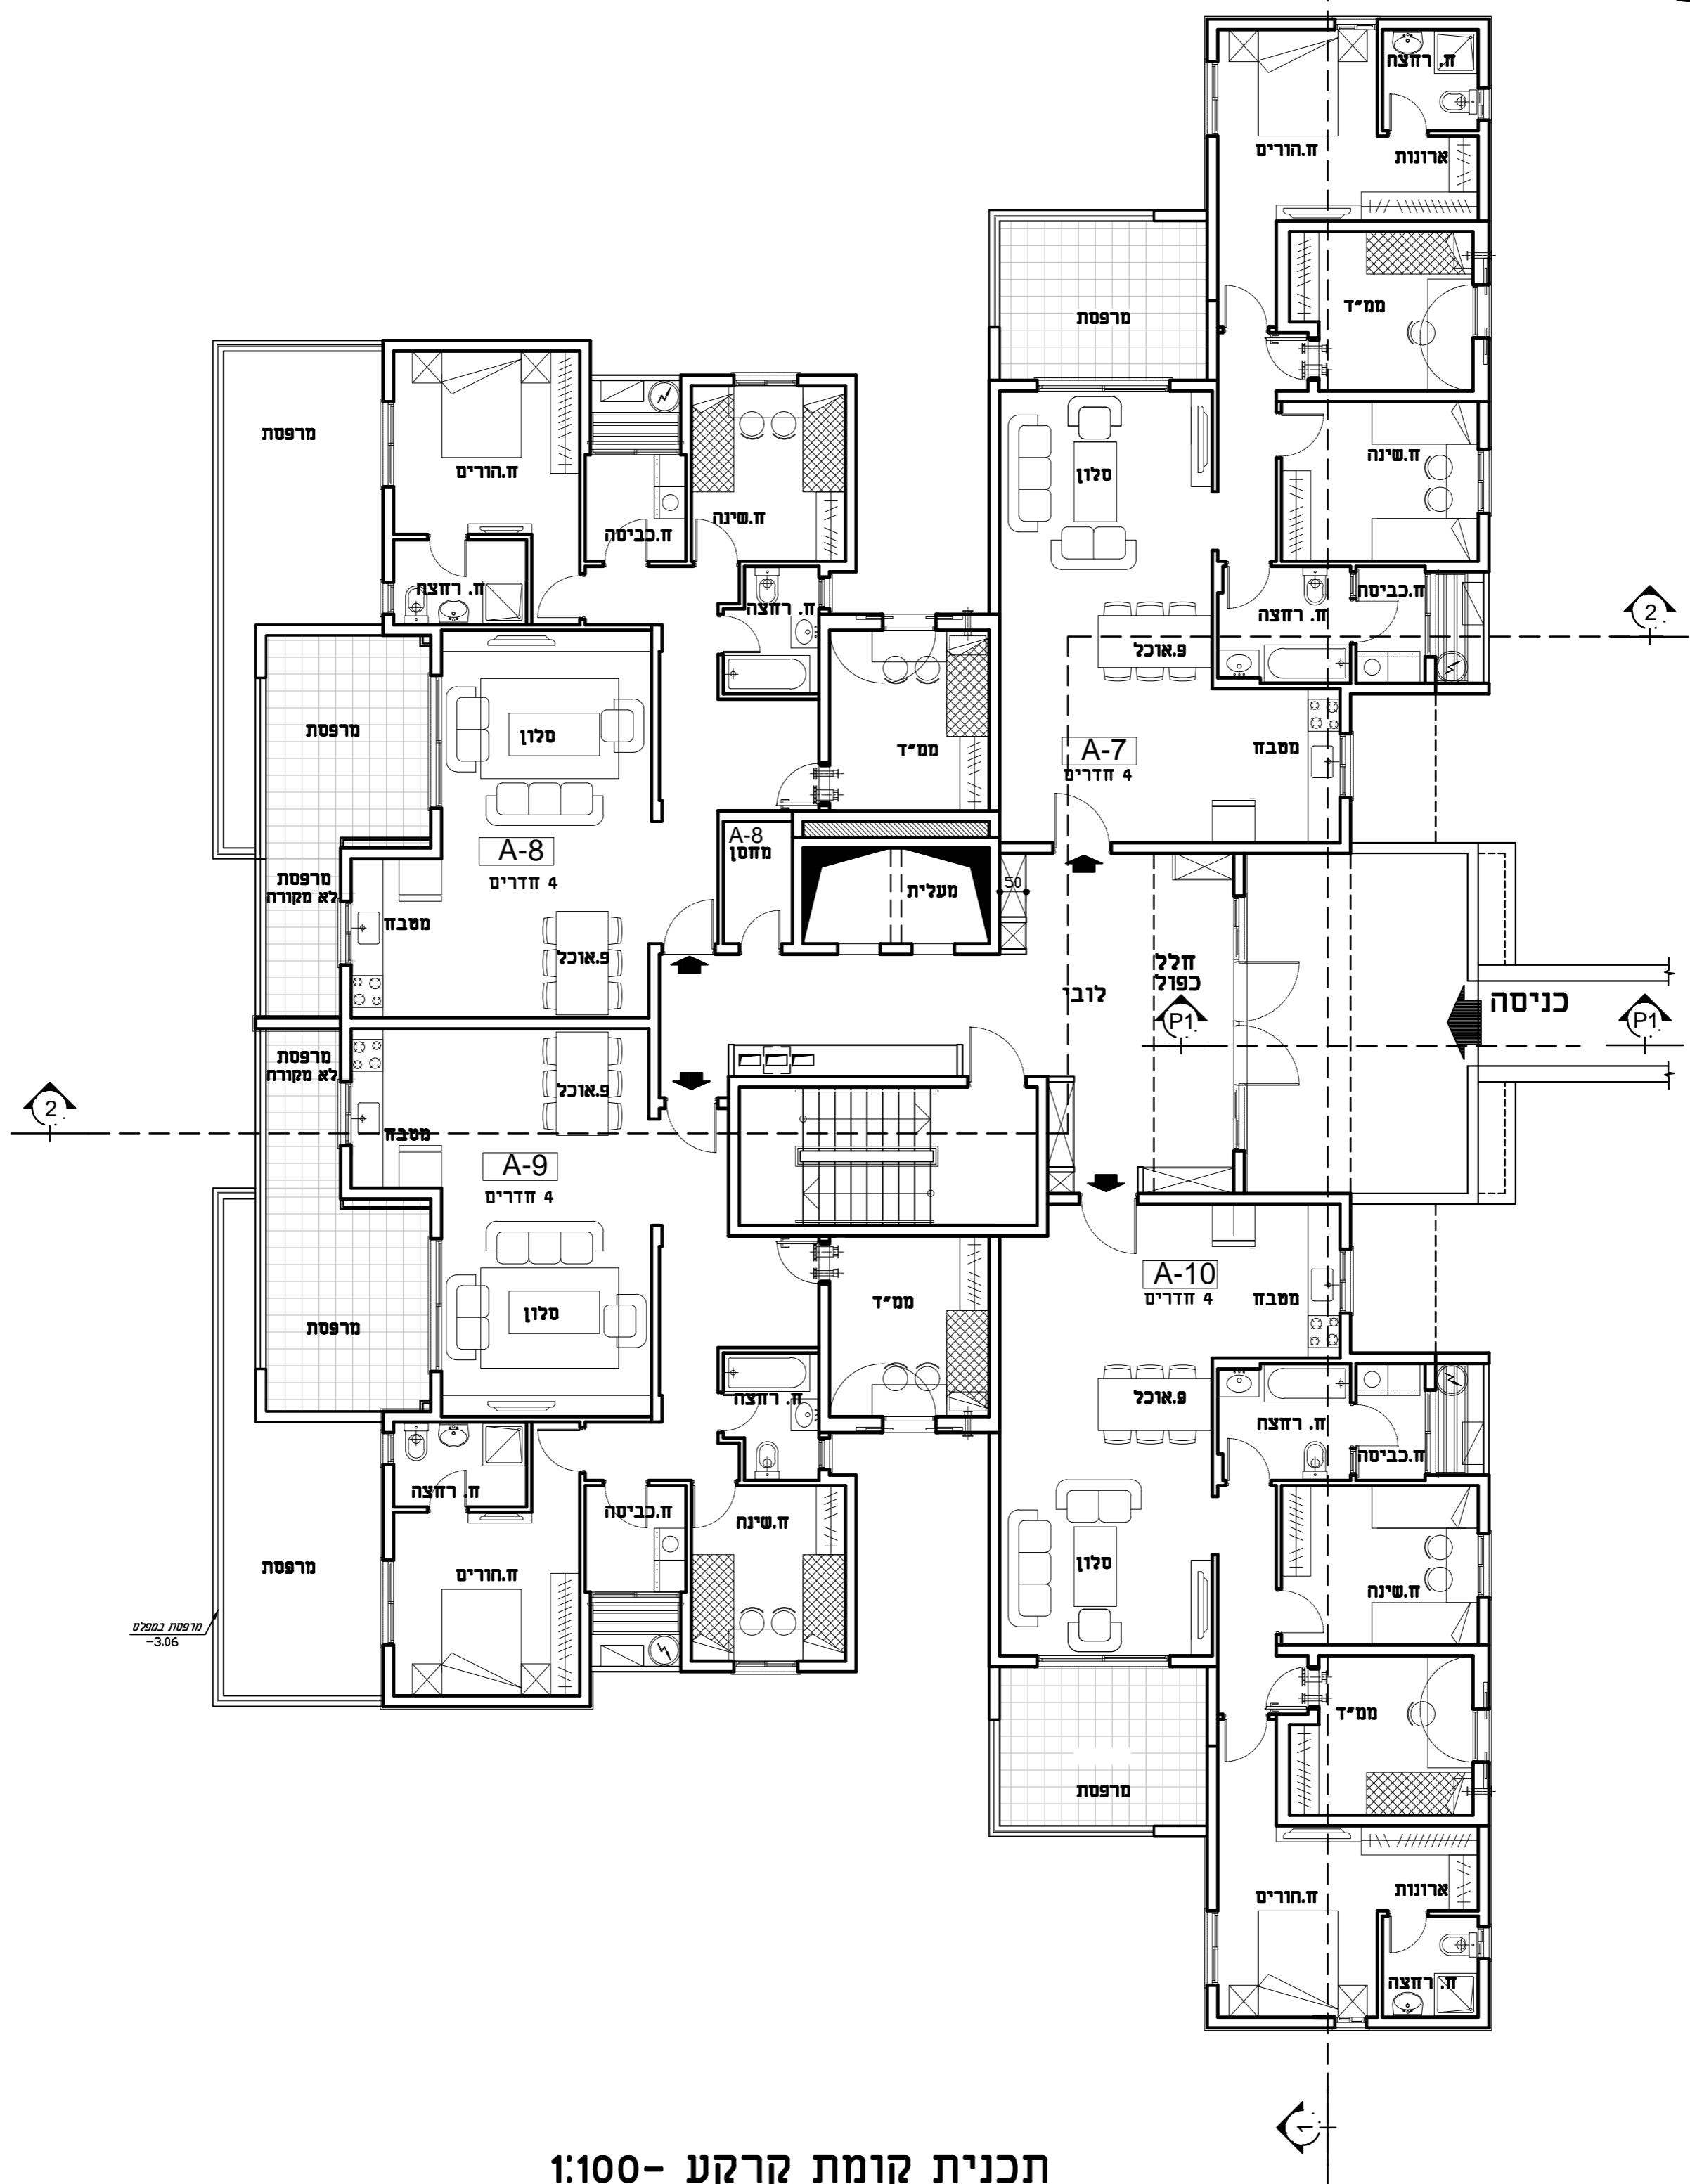


מגרש : 303

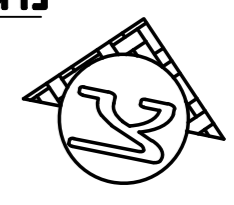

מרפסת במוצט  
-3.06

תכנית קומת קרקע - 1:100  
מגרש : 303  
מפלס : FL000 ±0.00

**נזמי שחאדה**  
אדריכל-מתכנן ערים  
04-6569210 עין מאהל  
E-MAIL: NAZMISONETVISION.NET.IL

**נוף לעמק**  
מגורים בסטנדרט אחר

**תאופיק דראושה**  
חברה יזמית לבניה וביצוע מ

נצרת 3042/20 ת.ד. 50607 מיקוד: 16164  
טל: 04-6575958, 04-6571132, 04-6552283 פקס: