



מגרש : 303

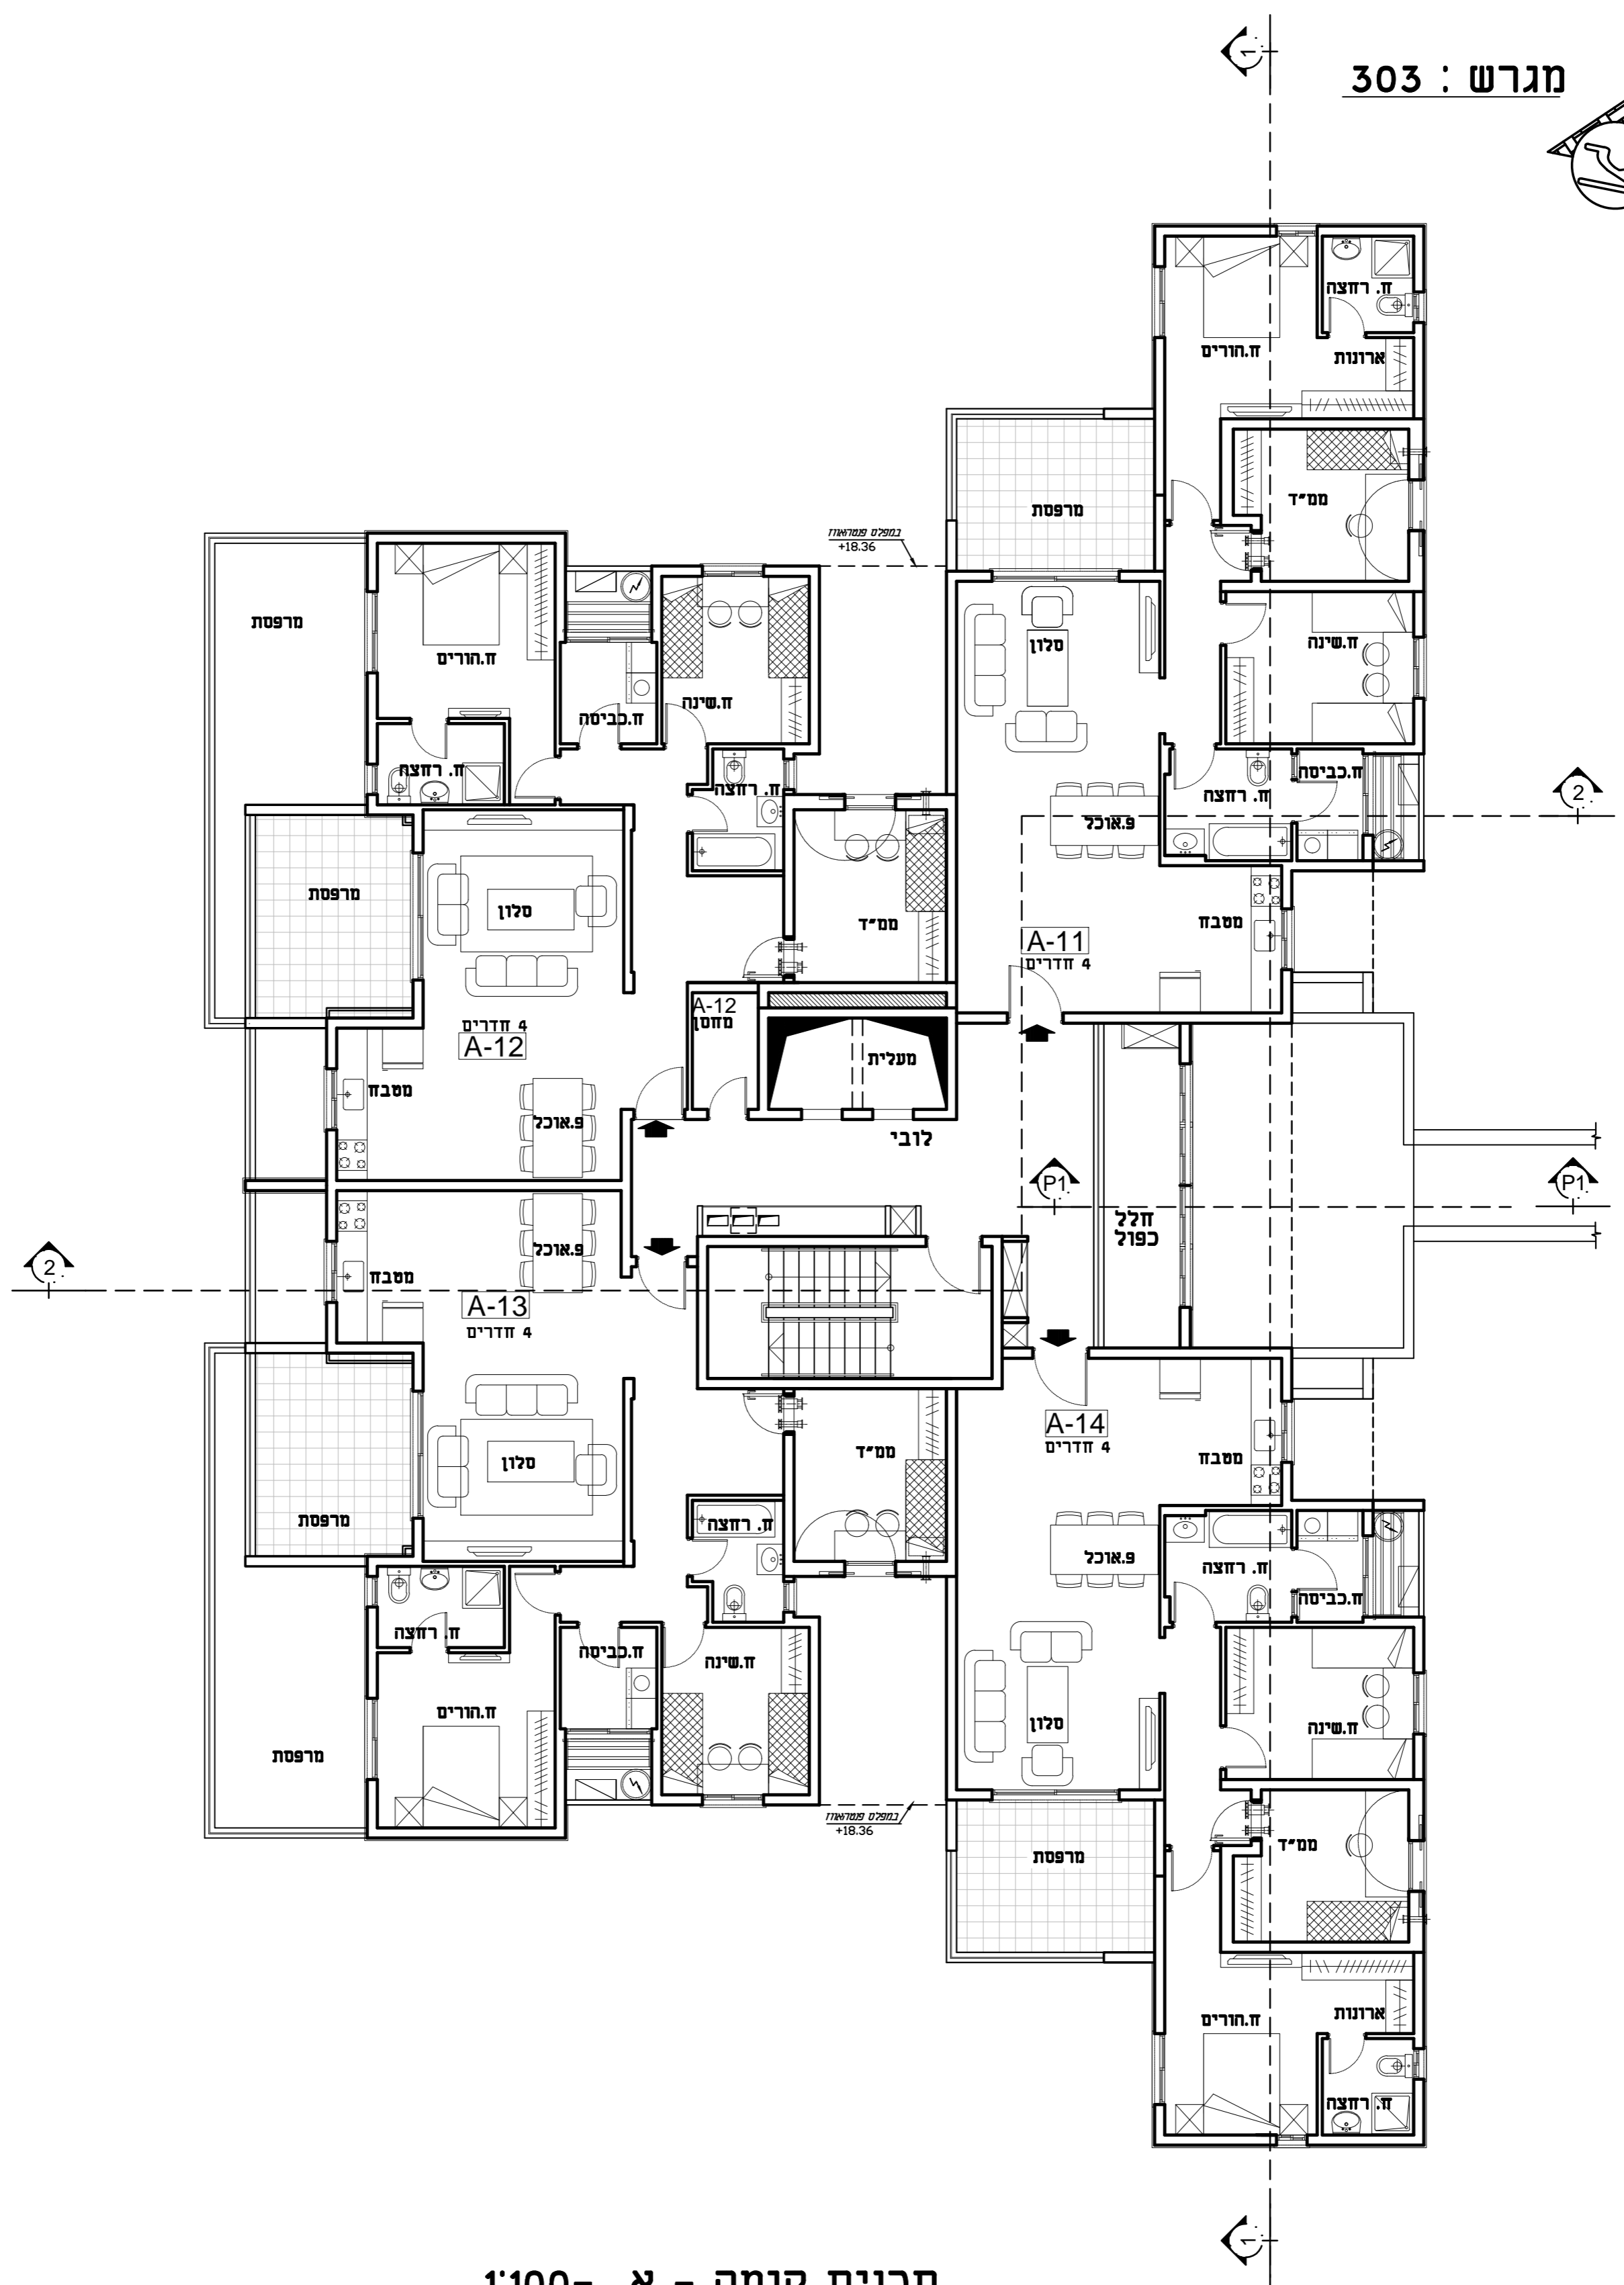

תכנית קומה - א - 1:100
מגרש : 303
מפלס : FL001 +3.06

נזמי שחאדה
אדריכל-מתכנן ערים
04-6569210 עין מאהל
E-MAIL: NAZMIS@NETVISION.NET.IL

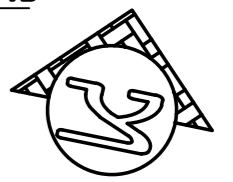

תאופיק דראושה
חברה יזמית לבניה וביצוע מ
בצרת 3042/20 ת.ד. 50607 מינקוד. 16164
טל: 04-6575958 פקס: 04-6571132, 04-6552283