
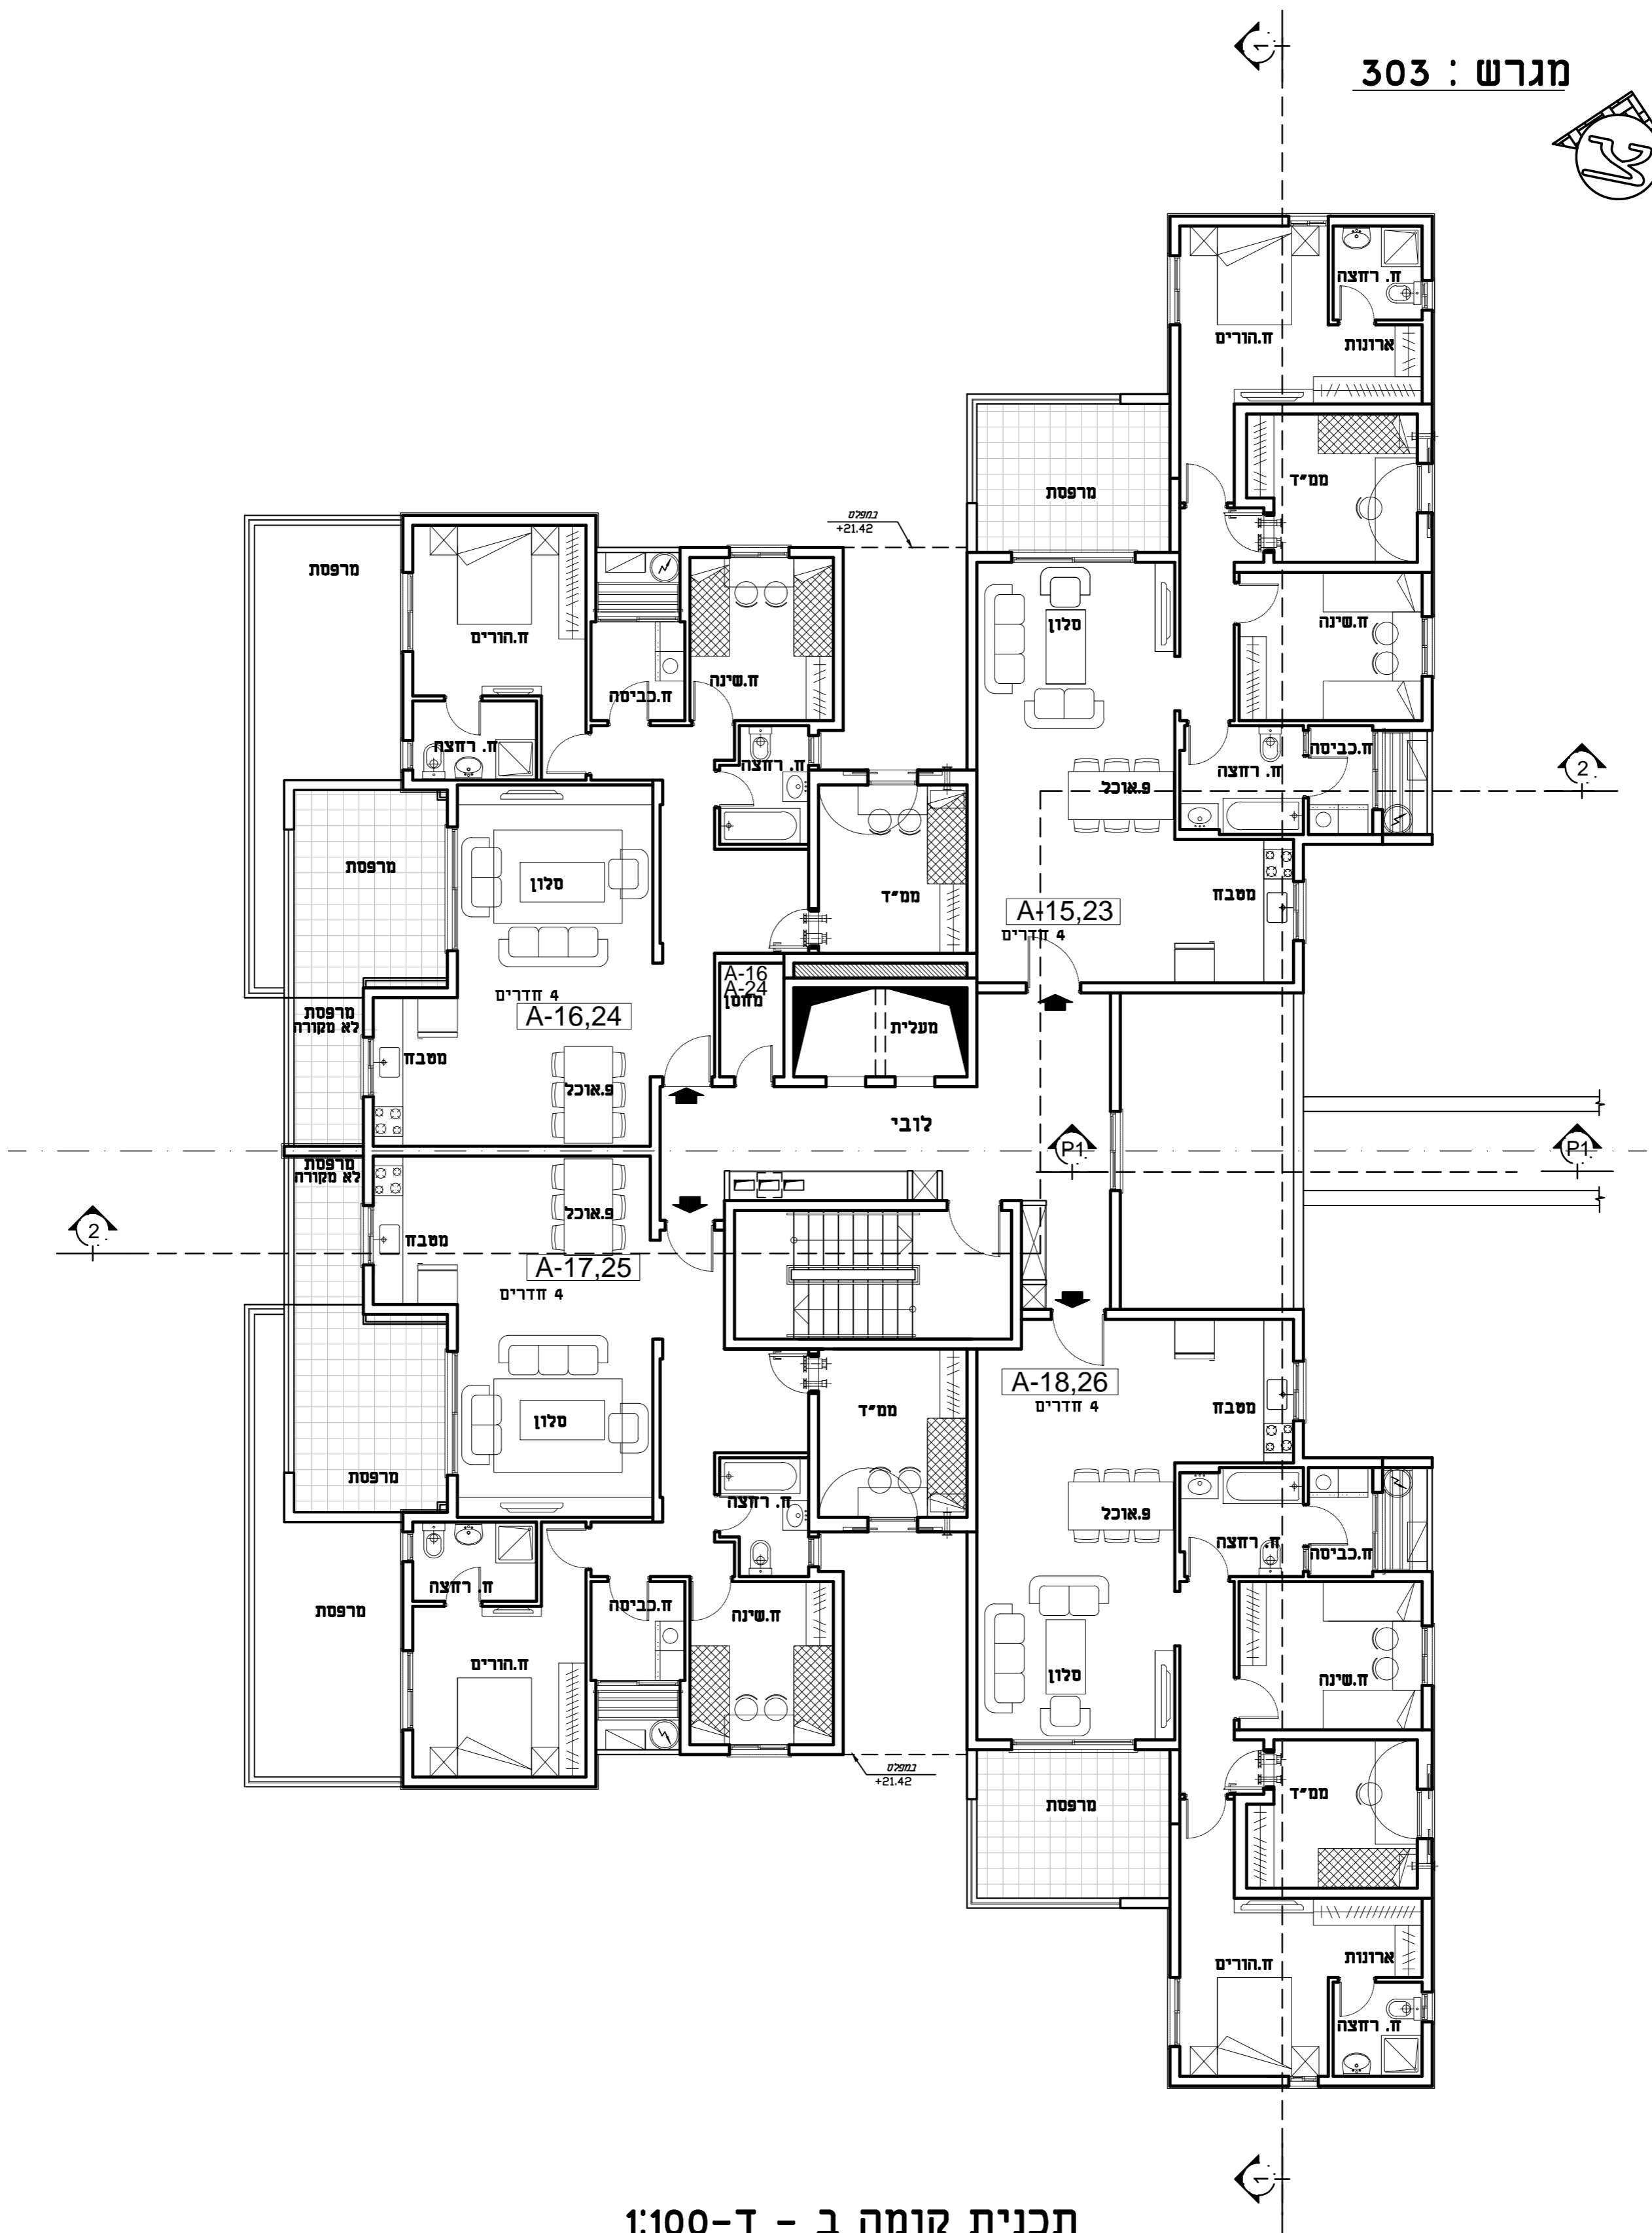


מגרש : 303

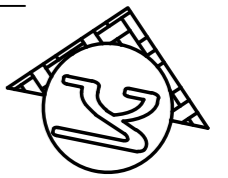

תכנית קומה ב - ד-1:100

מגרש : 303

מפלס : FL002 +6.12

FL004 +12.24

נזמי שזאדה
 אדריכל-מתכנן ערים
 04-6569210 עין מאהל
 E-MAIL: NAZMISONETVISION.NET.IL



תאופיק דראושה
 חברה יזמית לבניה וביצוע מ

נצרת 3042/20 ת.ד. 50607 מיקוד: 16164
 נב"ל: 04-6575958 פקס: 04-6571132, 04-6552283