



מגרש : 303

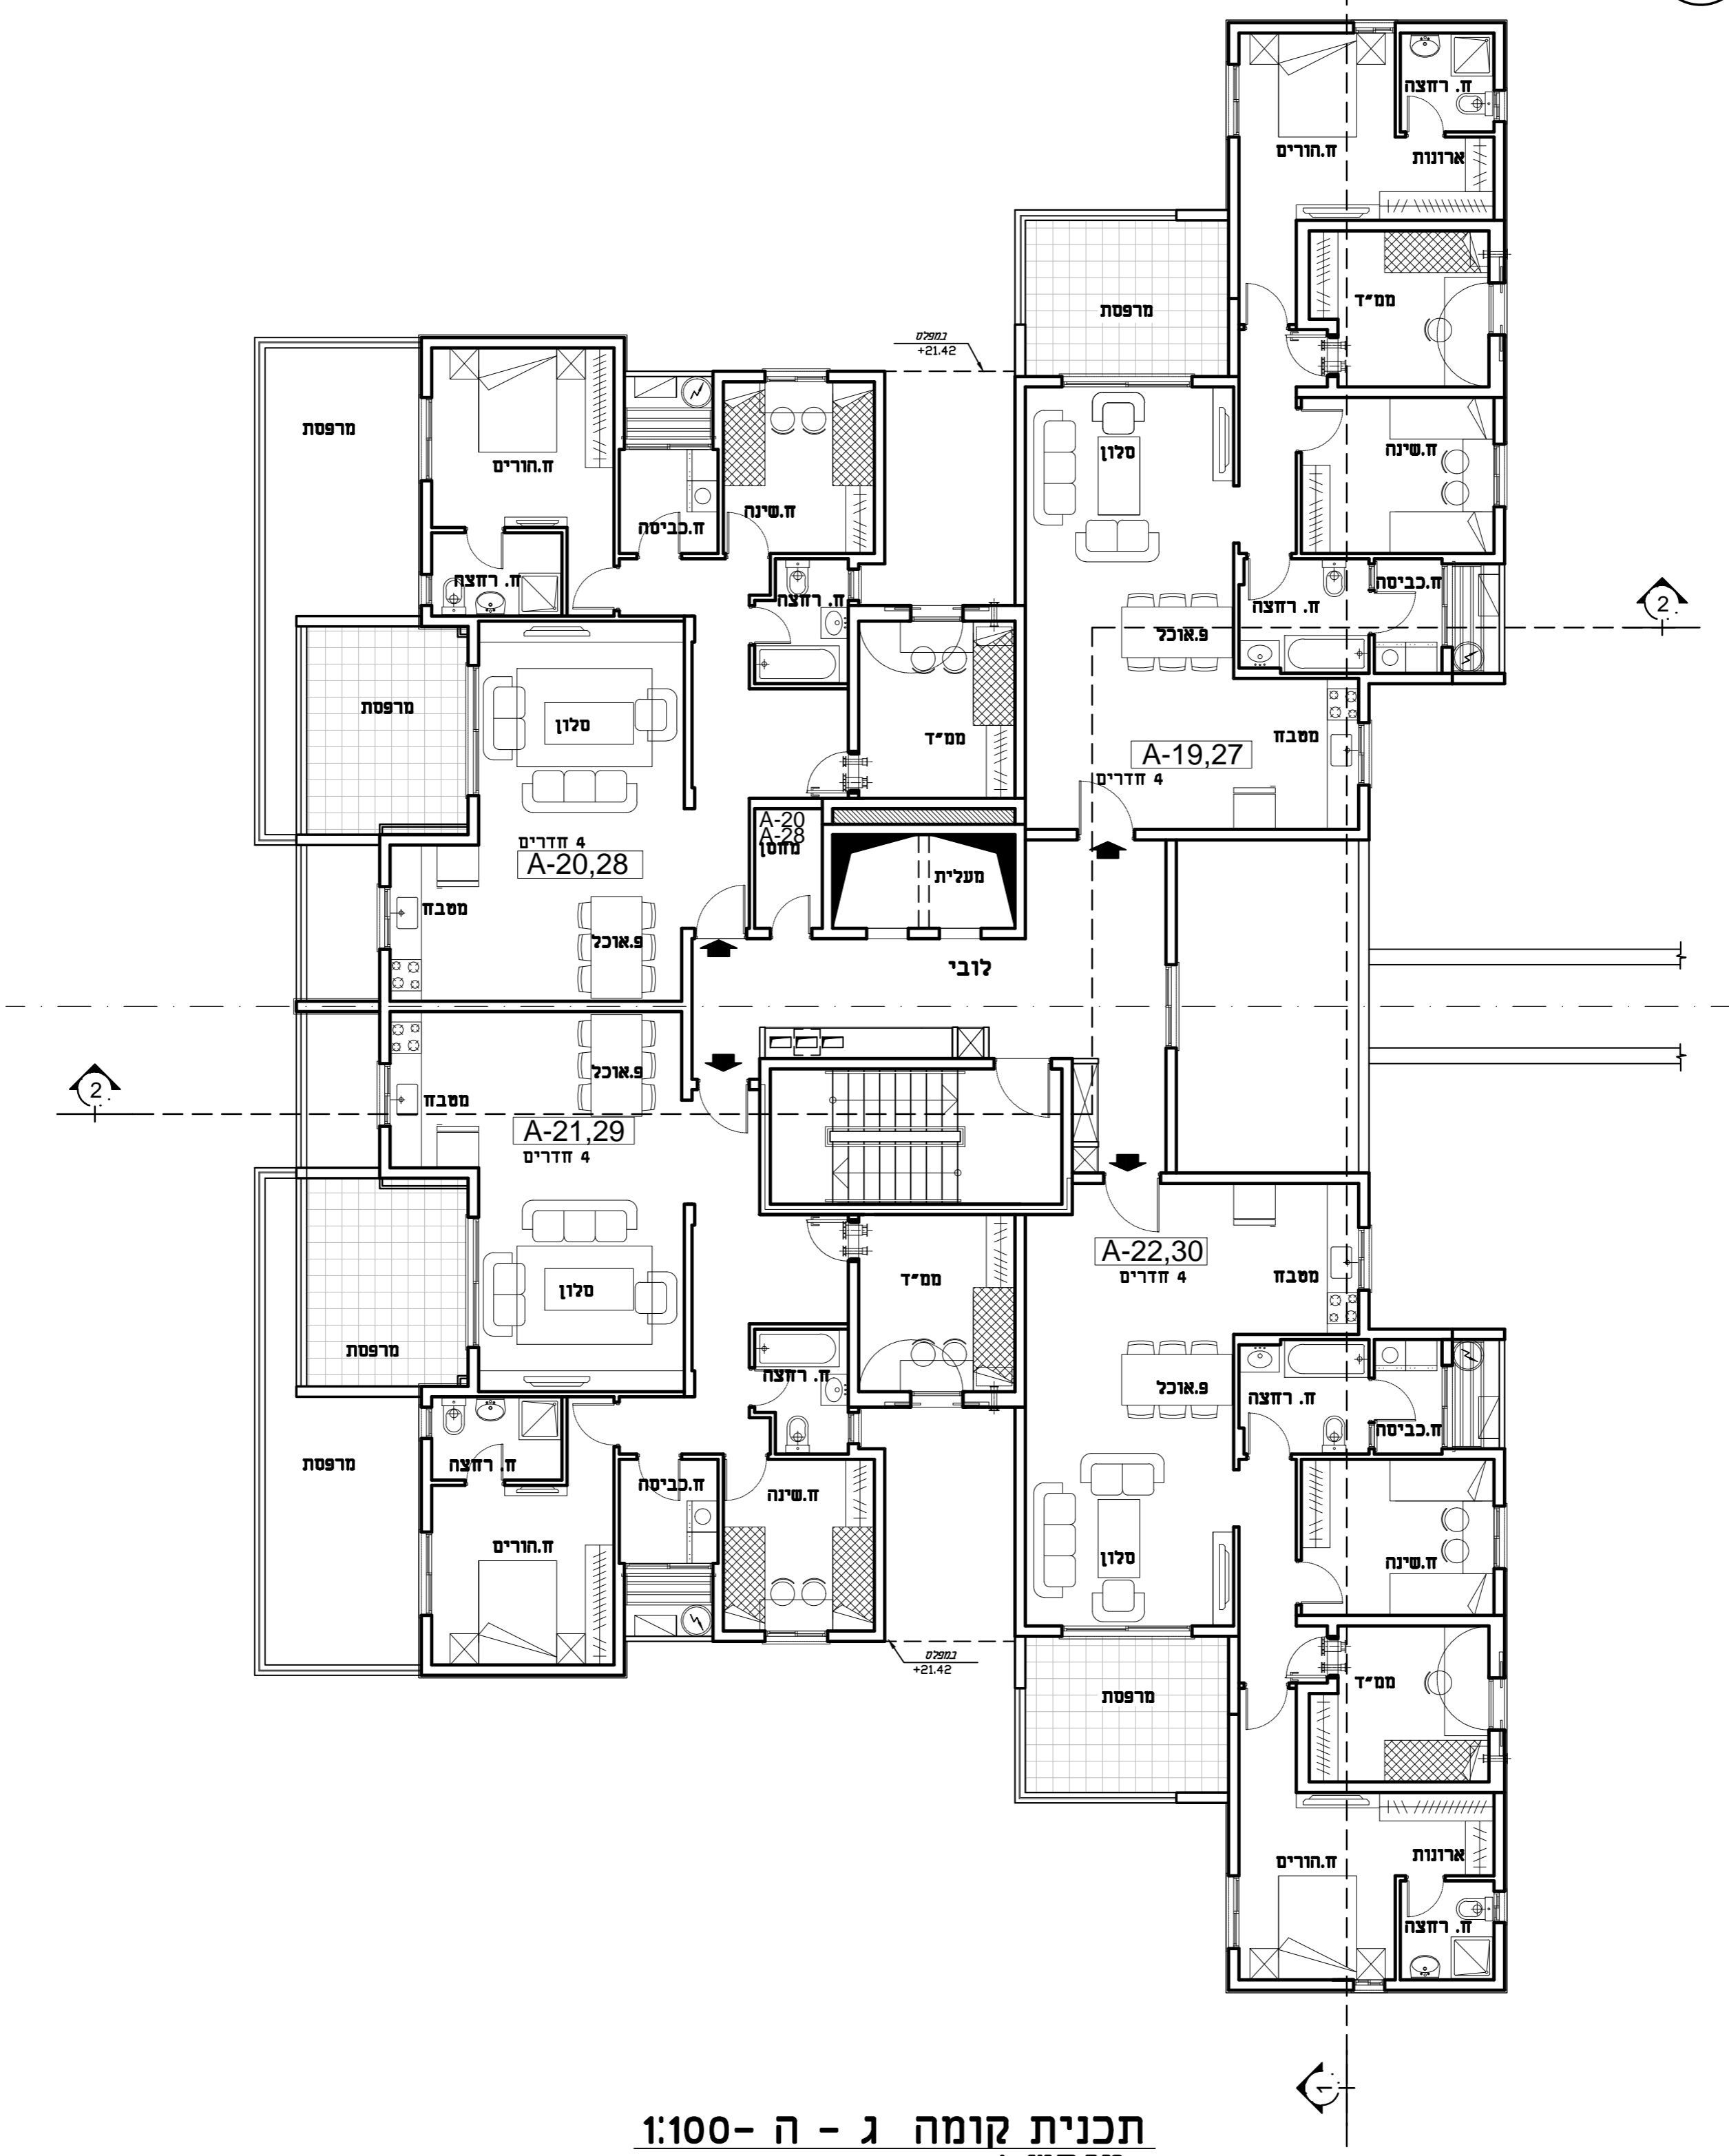

תכנית קומה ג - ה - 1:100  
 מגרש : 303  
 מפלס : +9.18 FL003  
 +15.30 FL005

**נזמי שדאדה**  
 אדריכל-מתכנן ערים  
 04-6569210 ע"ן מאהל  
 E-MAIL: NAZMIS@NETVISION.NET.IL

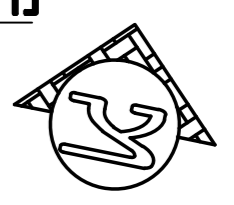

**תאופיק דראושה**  
 חברה יזמית לבניה וביצוע מ  
 נצרת 3042/20 ת.ד. 50607 מיקוד: 16164  
 כבל: 04-6575958 פקס: 04-6571132, 04-6552283