



מגרש : 303

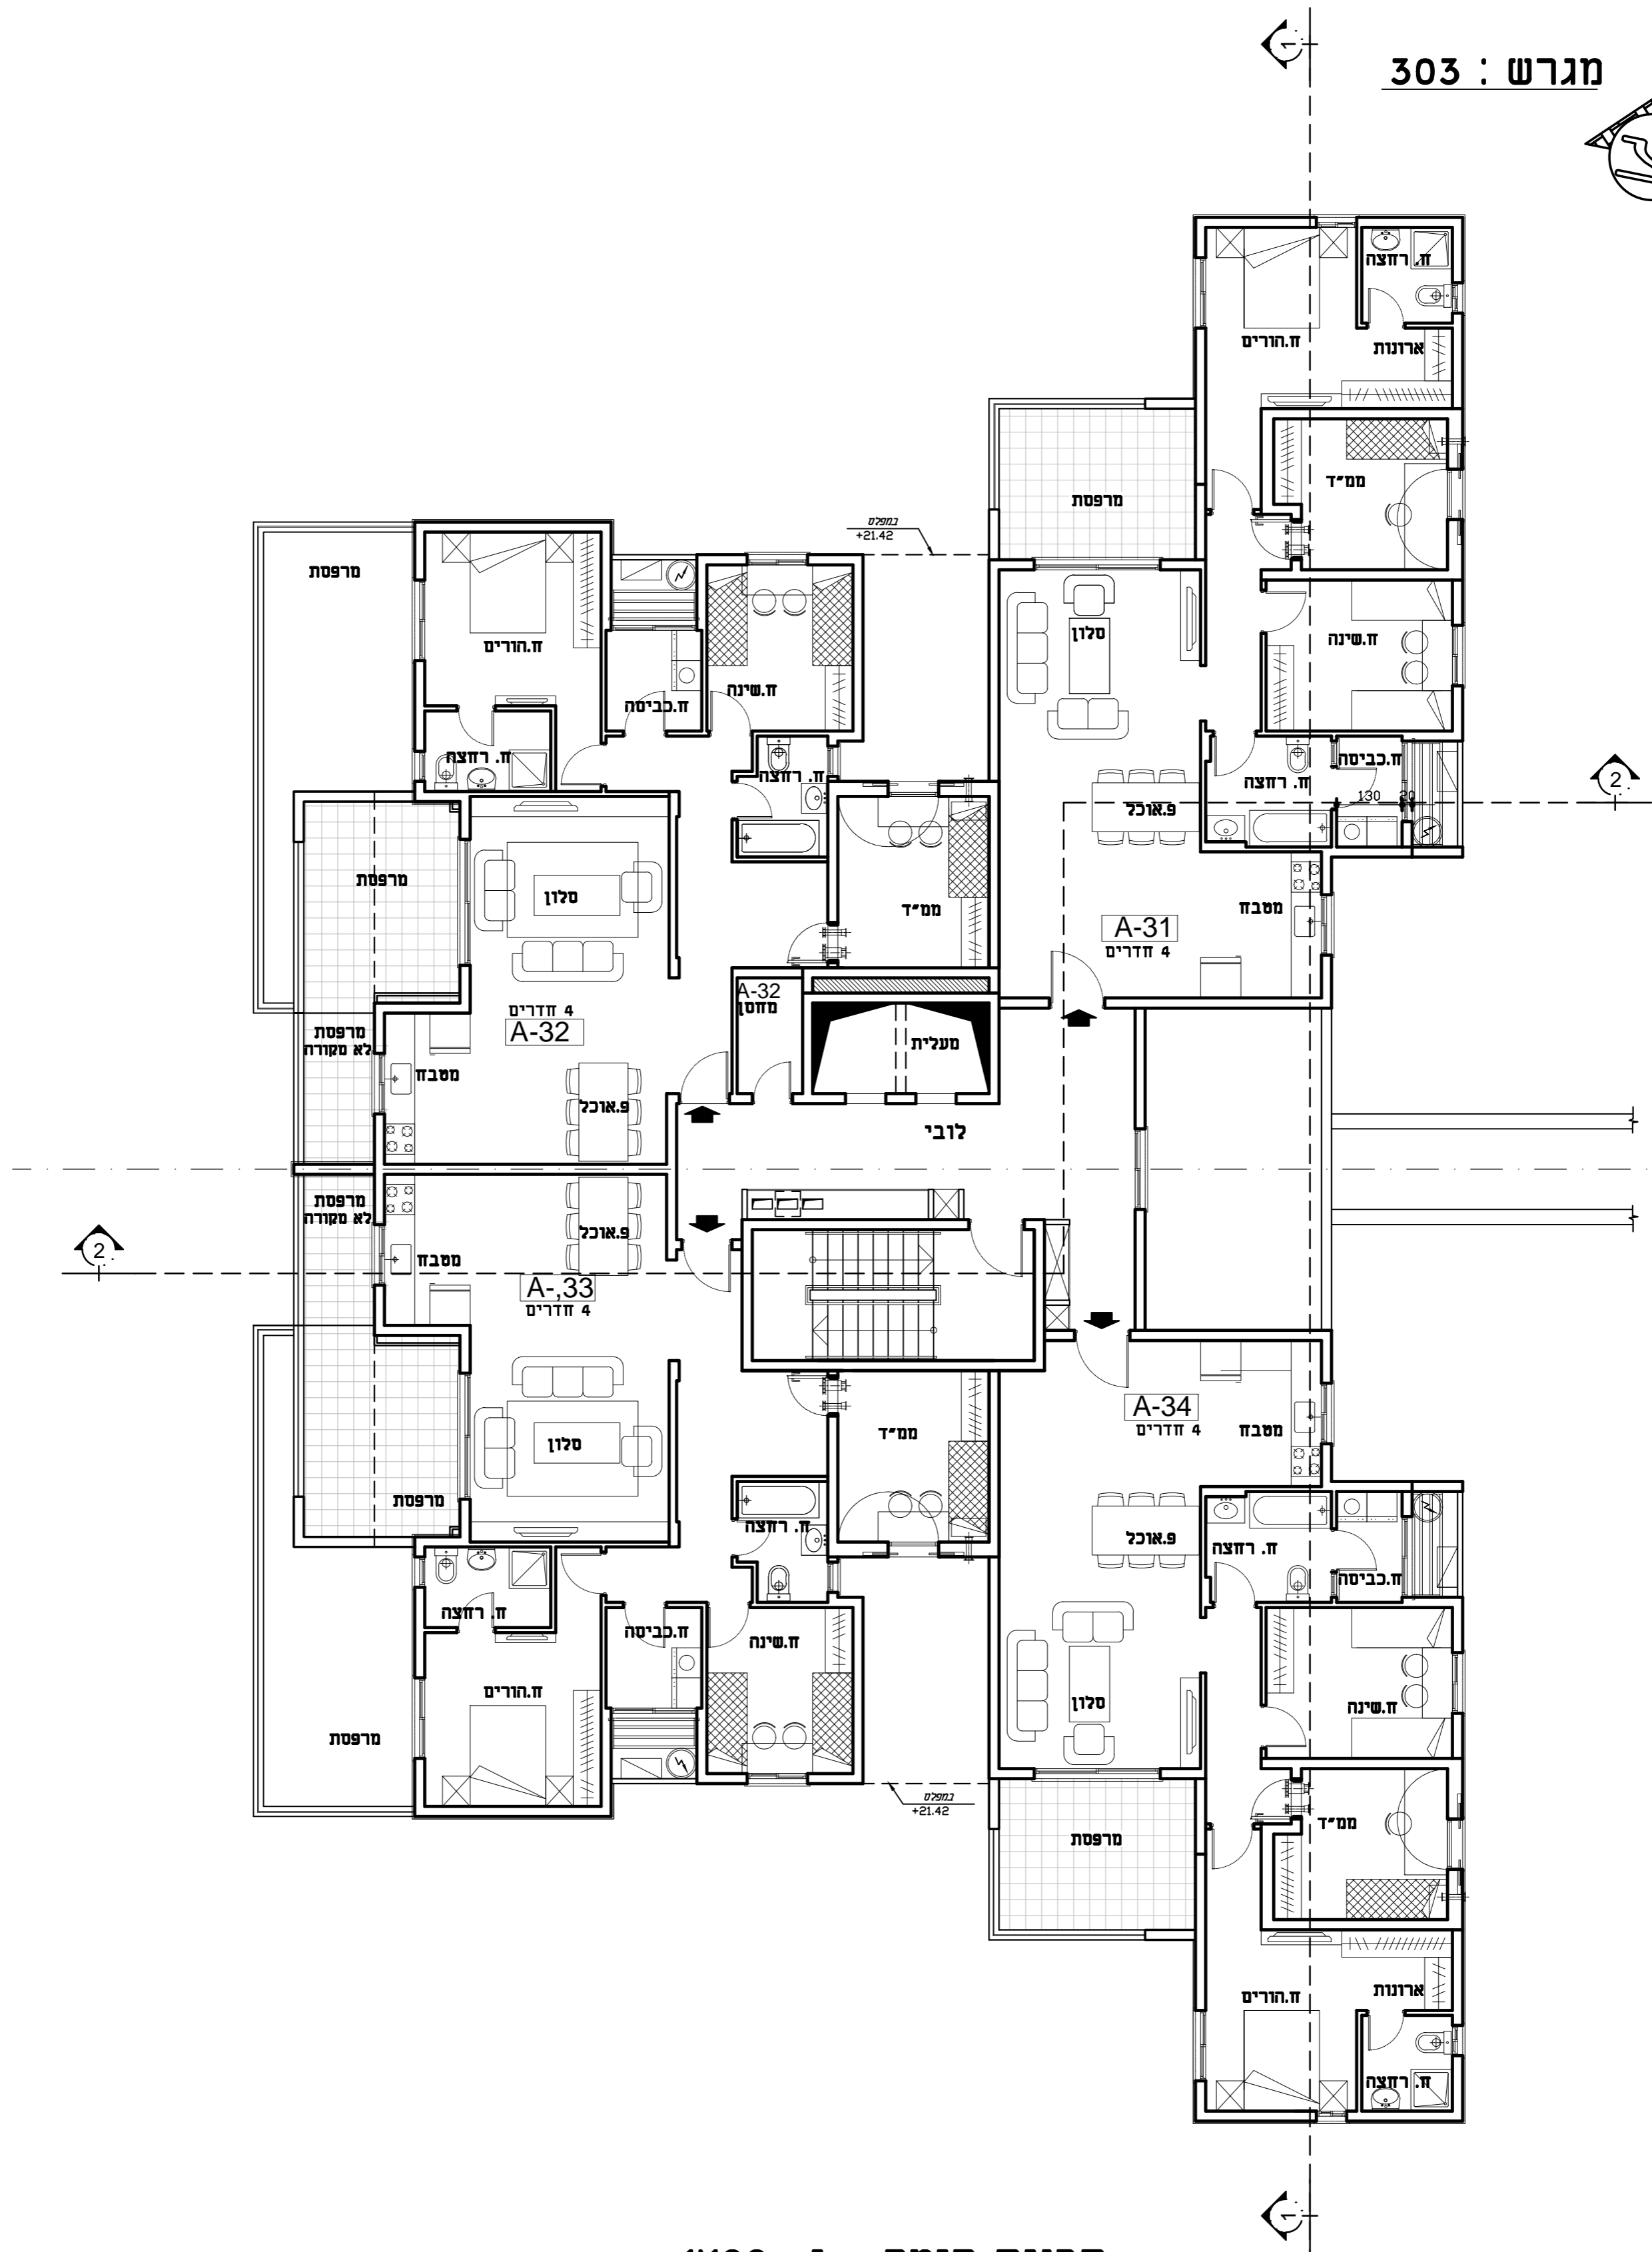

תכנית קומה - 1 - 1:100
מגרש : 303
מפלס : +18.36 FL006

נזמי שדאדה
אדריכל-מתכנן ערים
04-6569210 עין טאהל
E-MAIL: NAZMIS@NETVISION.NET.IL

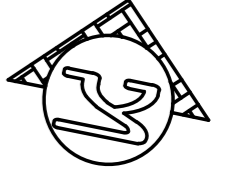

תאופיק דראושה
חברה יזמית לבניה וביצוע מ
נצרת 3042/20 ת.ד. 50607 ניבוקד: 16164
טל: 04-6552283, 04-6571132 פקס: 04-6575958